


SNID SJÁ TEIKN 102.

SKÝRINGAR :

Steinsteypa : S 250, sement = 300 kg/m³
 v/s = 0.5 , loft 5 - 6 %
 Grunnur og undirstöður í samræmi við Byggingareglugerð kafla VII
 Hámarks meðal álag á grunn 0.6 MN/m²
 Notálag skv. IST/DS 410 , Öryggi skv. IST/DS 409
 Vindálag : 1.0 KN/m²
 Snjóálag : 1.5 KN/m²
 Grafið skal niður á fastan botn
 Fyllingarefni skal vera frostfrítt og þjappað mest í 30 cm lögum
 Steypuhlua minnst 3 cm
 Fari hæð undirstaða yfir 100 cm komi einföld járnagrind
 K10 c/c 25 cm ásamt teiknaðri járnalögn
 Minnt er á ákvæði Rafveitu Hafnarfjarðar um samtengingu neðri
 sökkuljárna
 Framkvæmdir skulu vera í fullu samræmi við gildandi staðla
 og Byggingareglugerð

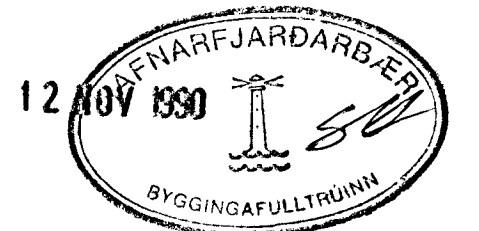

ÁLFHOLT 12		
UNDIRSTÖÐUR, KJALLARA		
ÞÓR GÍSLASON BYGGINGATEKNIFRÆÐINGUR Hjallabrat 37, 220 HF. s.652451	NR. 1.01 MKV. 1:50	SEPT. 1990 <i>Þór Gíslason</i>