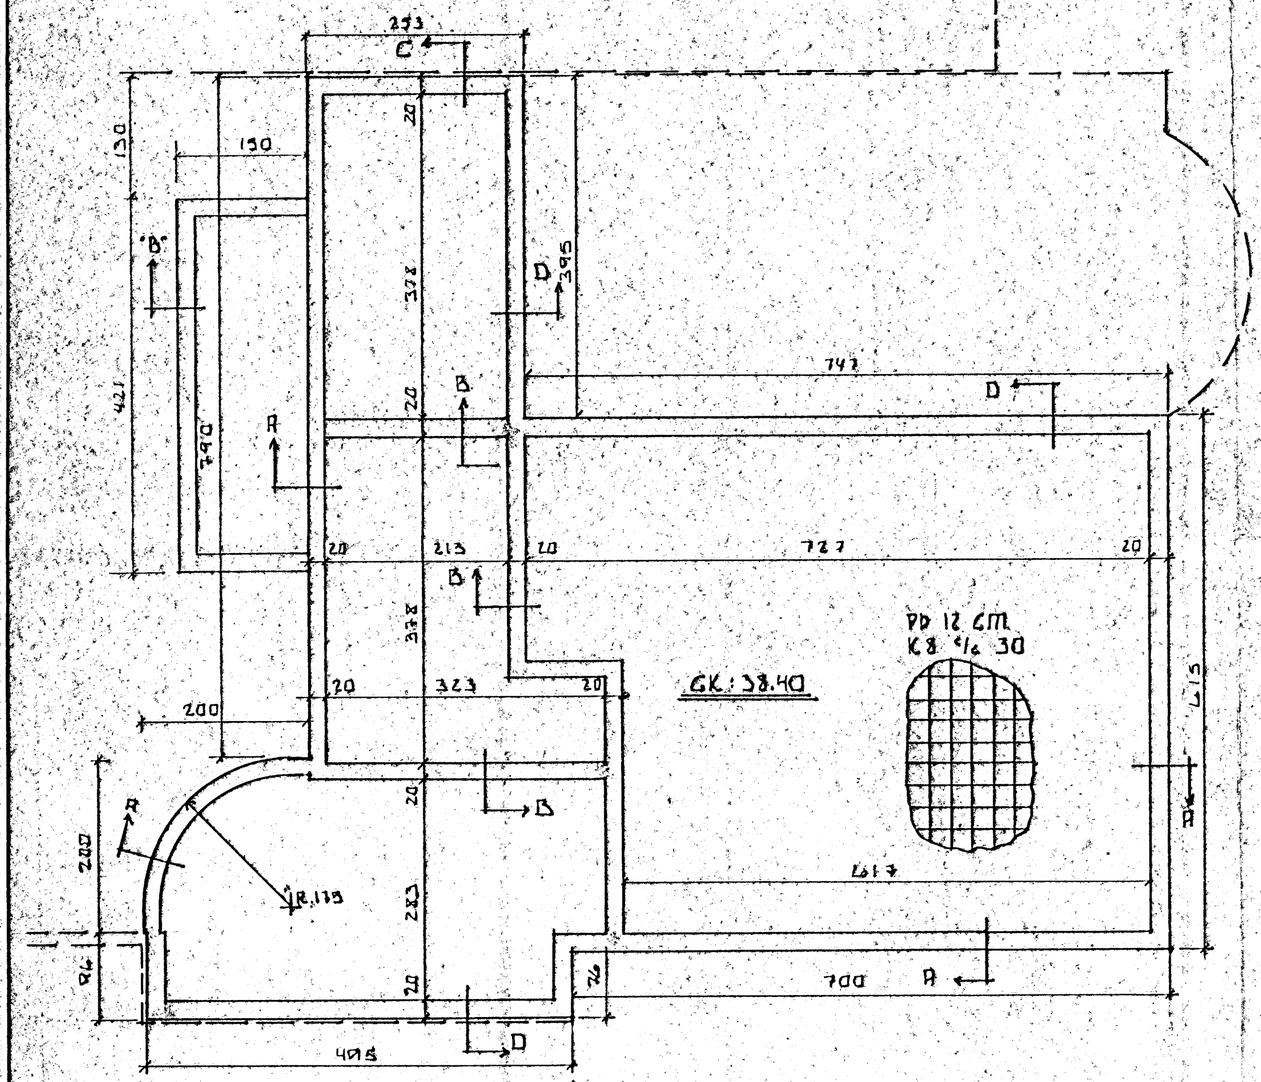

SNIÐ SJÁ TEIKN 1.02.

SKÝRINGAR :

Steinsteypa : S 250, sement = 300 kg/m^3
v/s = 0,5 , loft 5 - 6 %
Grunnur og undirstöður í samræmi við Byggingareglugerð kafla VII
Hámarks meðal álag á grunn 0.1 MN/m^2
Notálag skv. ÍST/DS 410 , öryggi skv. ÍST/DS 409
Vindálag : 1.0 KN/m^2
Snjóálag : 1.5 KN/m^2
Grafið skal niður á fastan botn
Fyllingarefni skal vera frostfrítt og þjappað mest í 30 cm lögum
Steypuhlíf minnst 3 cm
Fari hæð undirstaða yfir 100 cm komi einföld járnagrind
K10 c/c 25 cm ásamt teiknaðri járnalögn
Minnt er á ákvæði Rafveitu Hafnarfjarðar um samtengingu neðri sökkuljárna
Frágangur skulu vera í fullu samræmi við gildandi staðla og Byggingareglugerð

HAFNARFJARÐARBÆR
19 OCT 1990
BYGGINGAFULLTRÚINN

ÁLFHOLT 12	
UNDIRSTÖÐUR, KJALLARA	
ÞÓR GÍSLASON BYGGINGATÆKNIFRÆÐINGUR Hjallabraut 37, 220 HF. s.652451	NR. 1.01 — SEPT. 1990 MKV. 1:50 — Þór Gíslason