
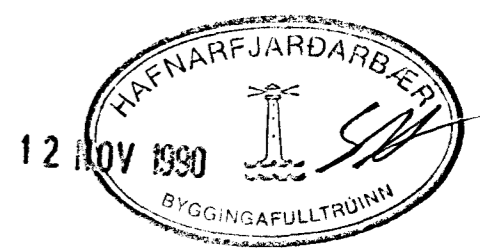


Timbur er í skyrkleikaflokki K-24
Allur saumur og festingar skal vera galv
Timbur er leggst í steinsteypu skal
fúaverja með C - tox eða tilsv.
tvær umferðir

Frankvæmdir skulu vera í samræmi
við gildandi staðla og byggingareglugerð

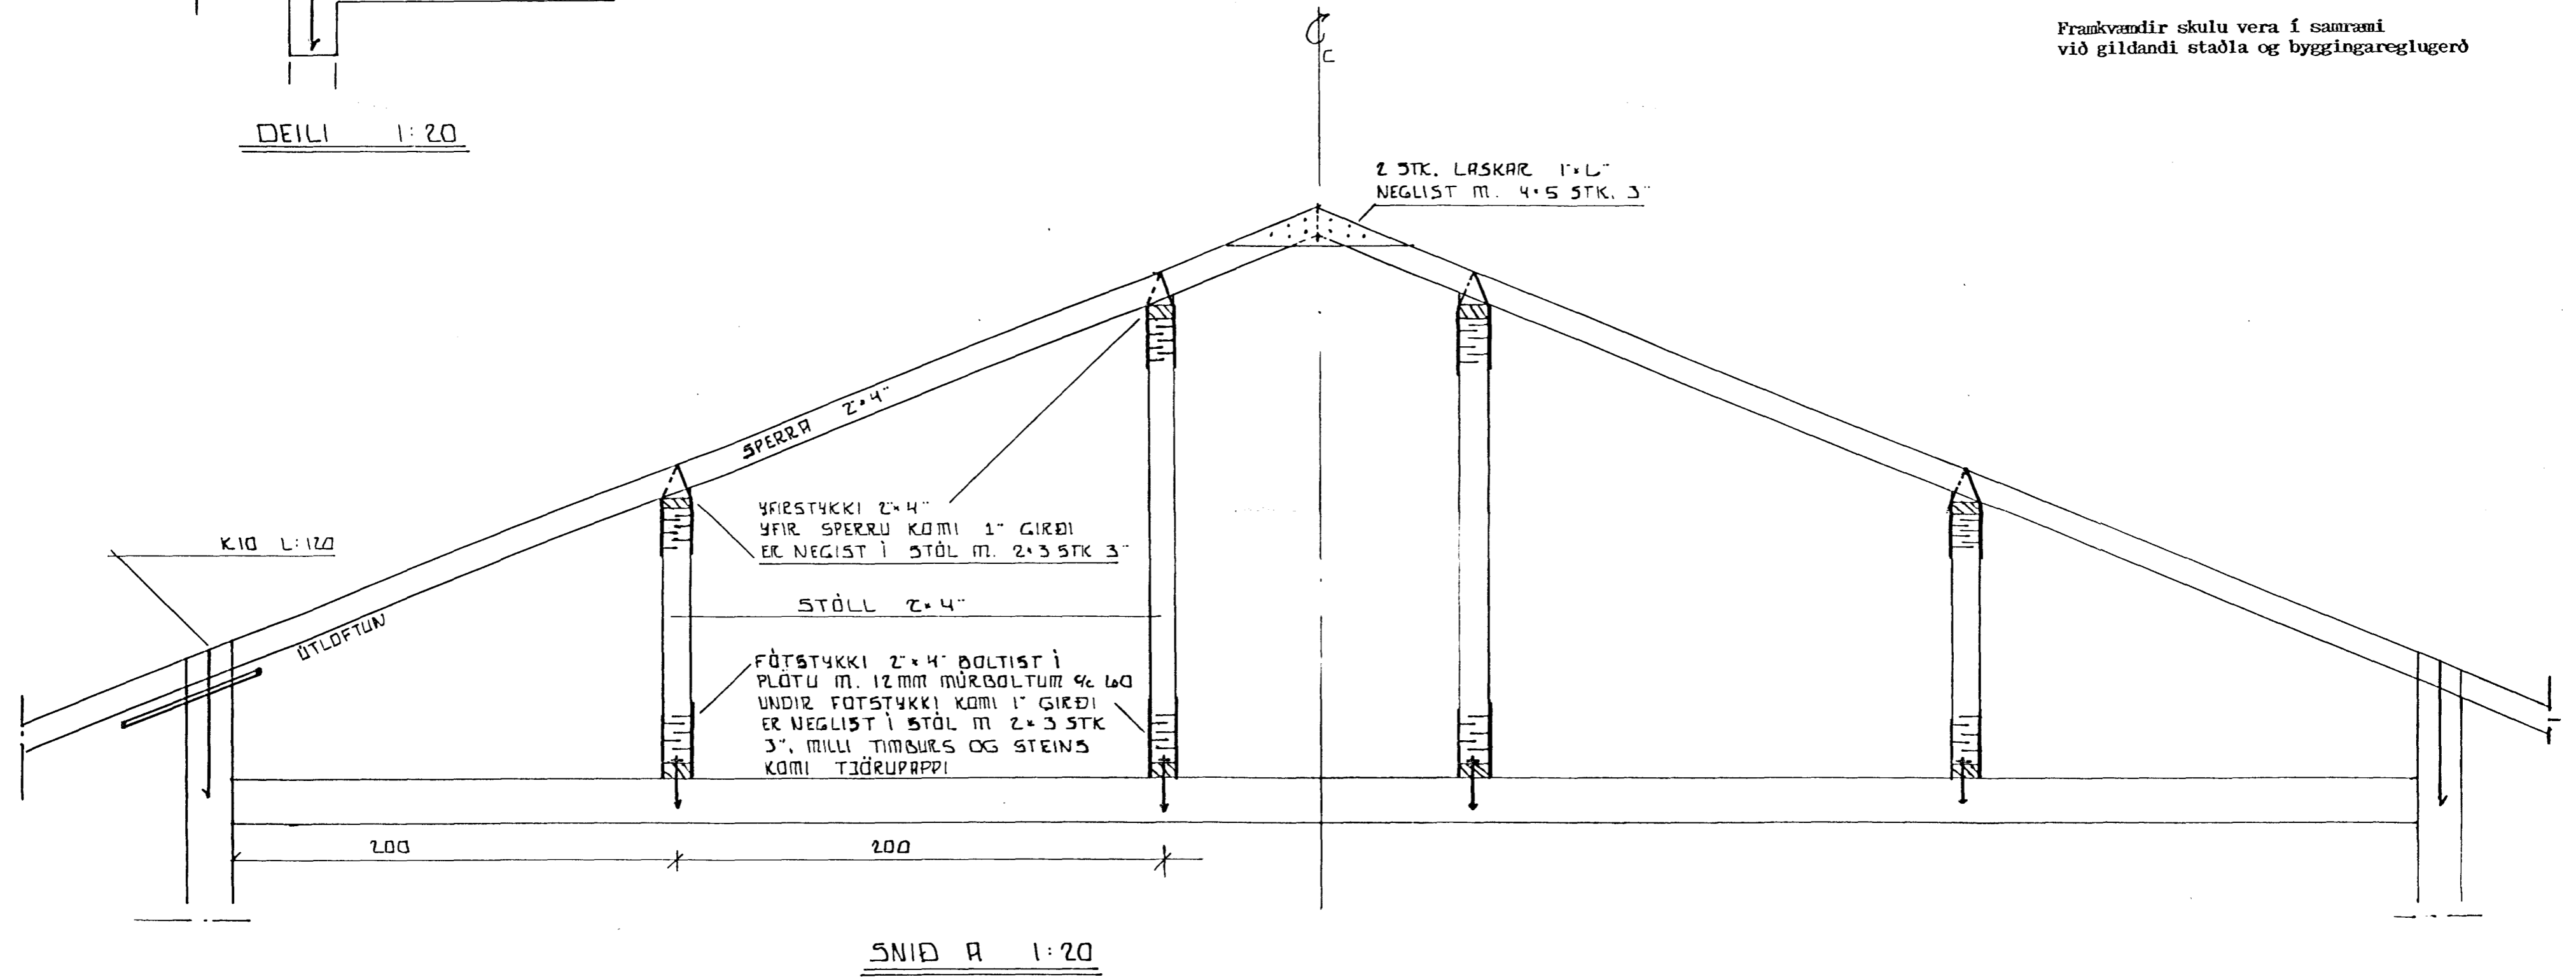

ÁLFHOLT 12		
SNID Í ÞAKVIRKI		
ÞÓR GÍSLASON BYGGINGATÆKNIFRÆÐINGUR Hjallabraut 37, 220 HE. s.652451	NR 1.06 MKV 1:20	SEPT 1990