




ATH. SPERRUR STAÐSETJAST ÚT FRÁ GLUGGA

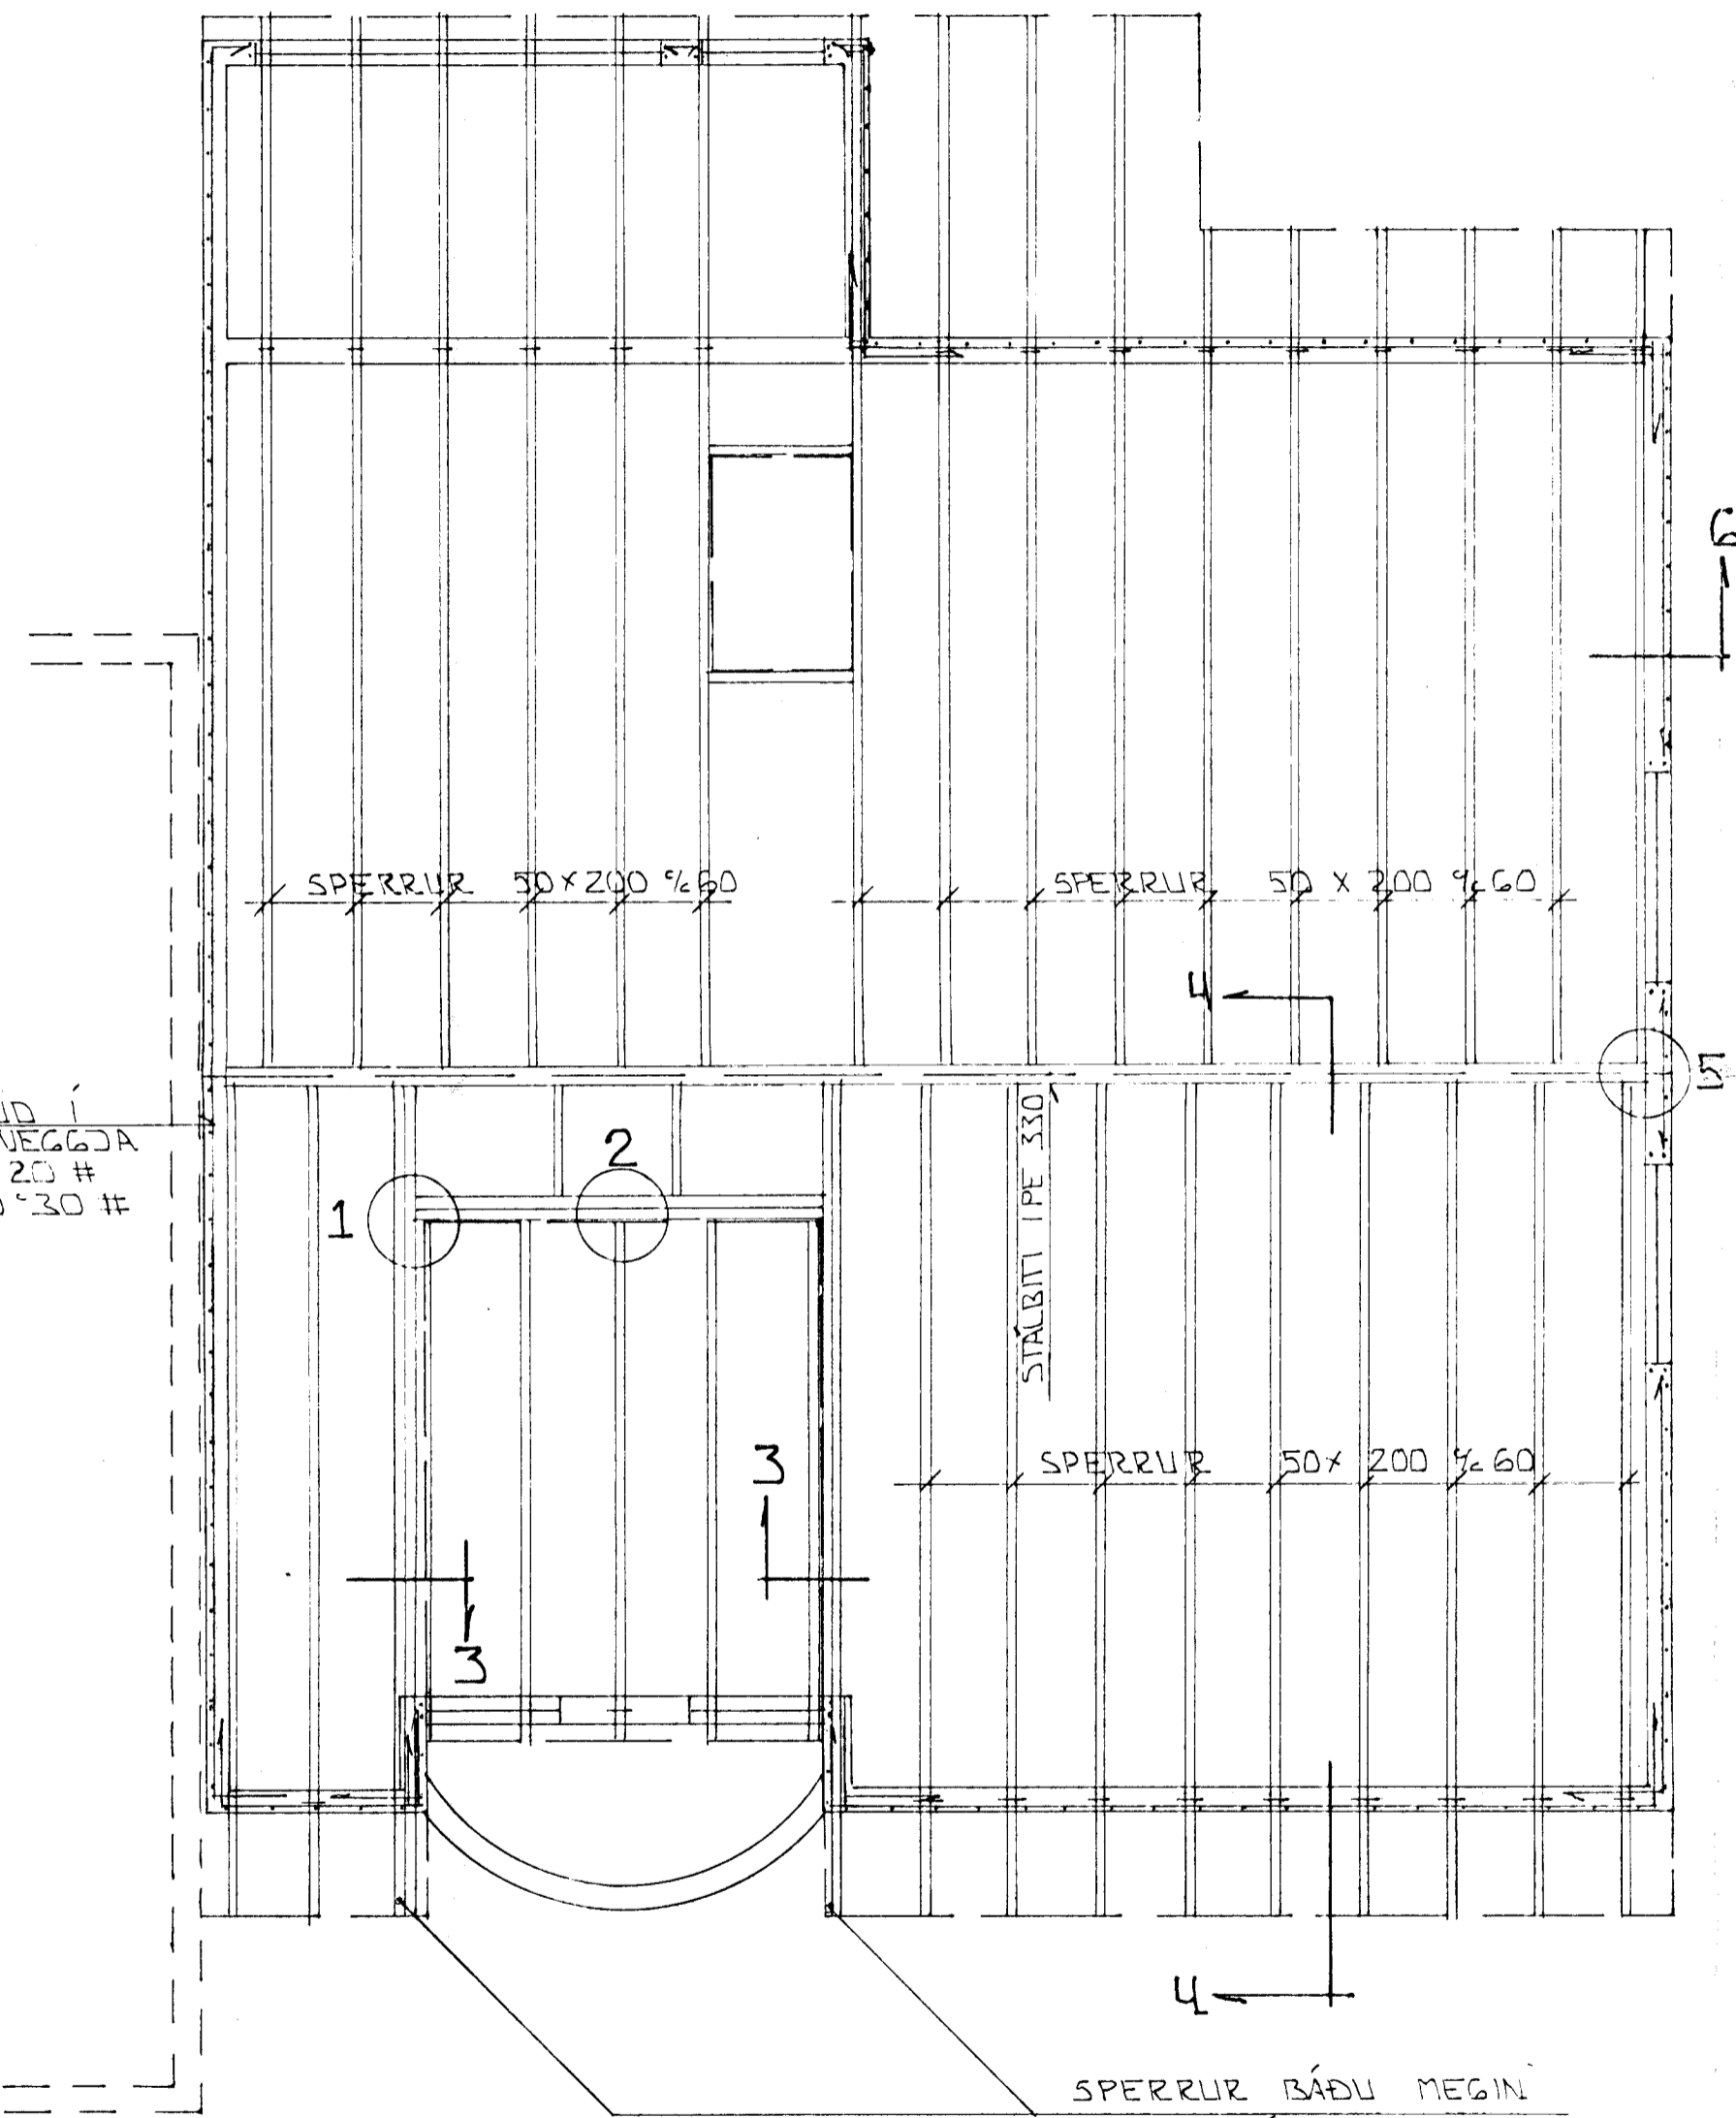


GRUNNMYND PAKS 1:50

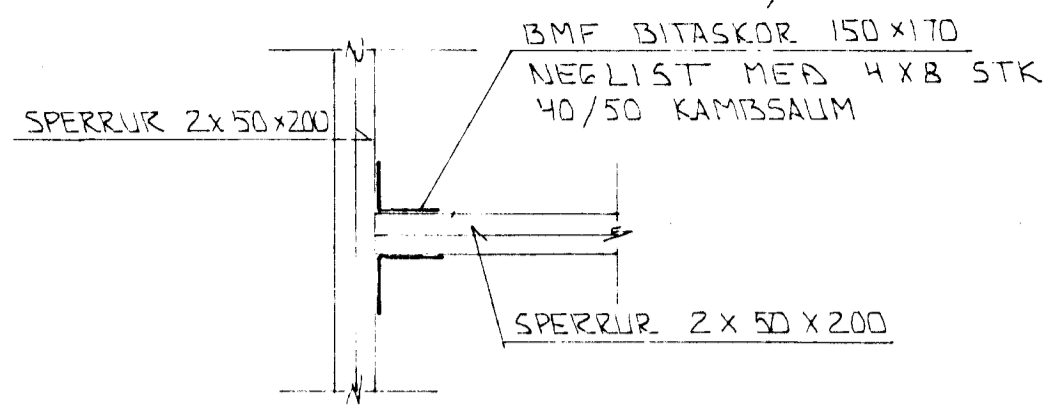


SÉRMYND 1 1:20

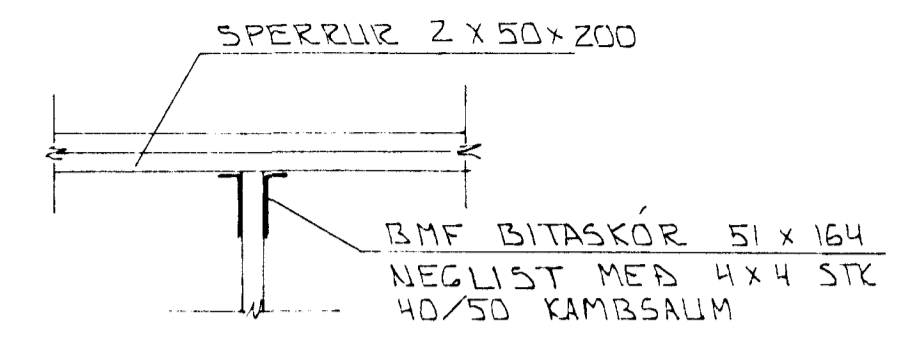


SÉRMYND 2 1:20

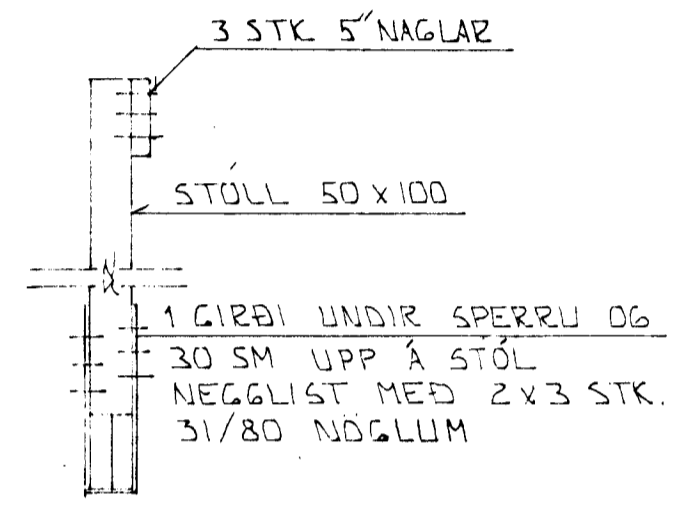


SNID 3 1:20

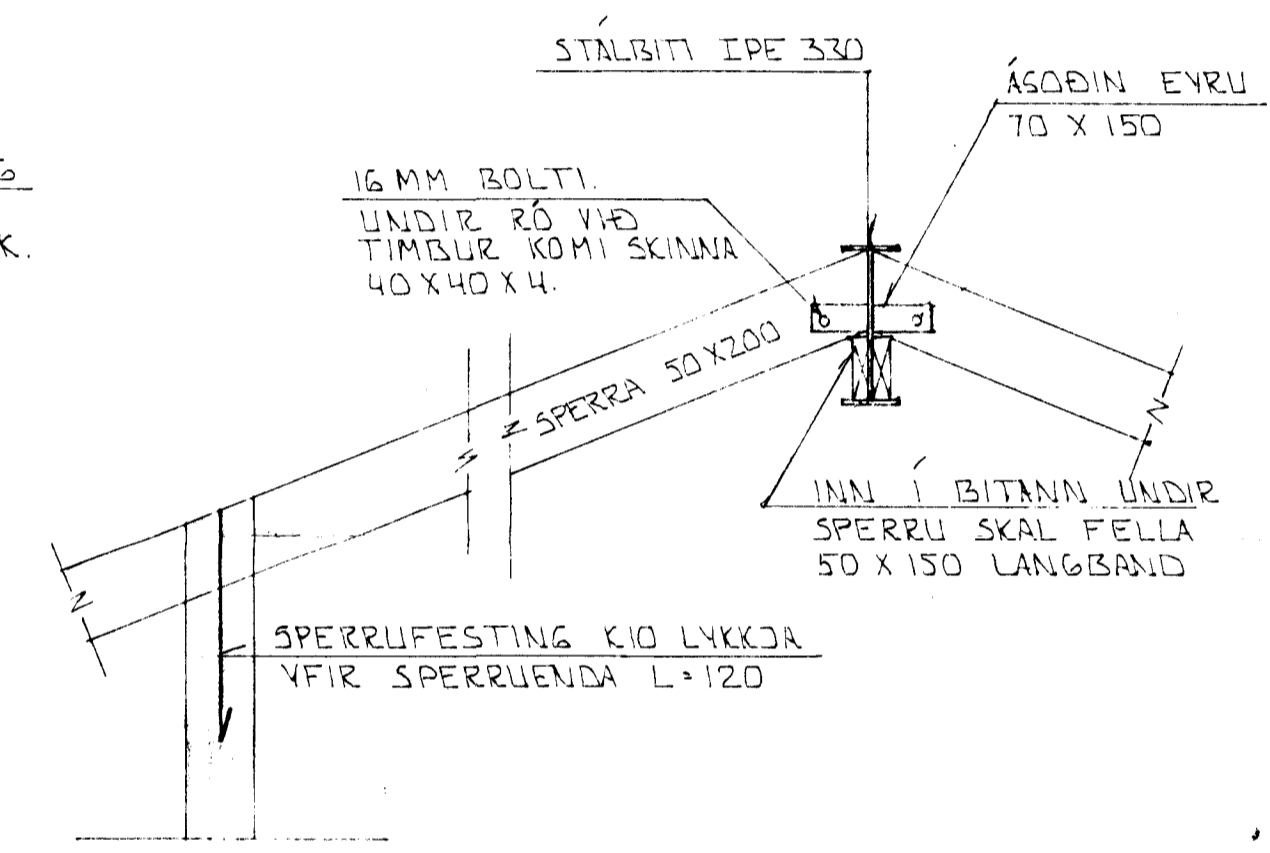

SNID 4 1:20

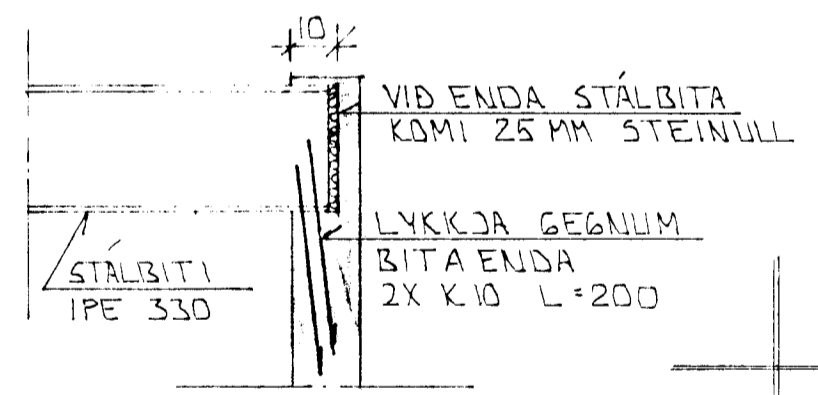


SÉRMYND 5 1:20

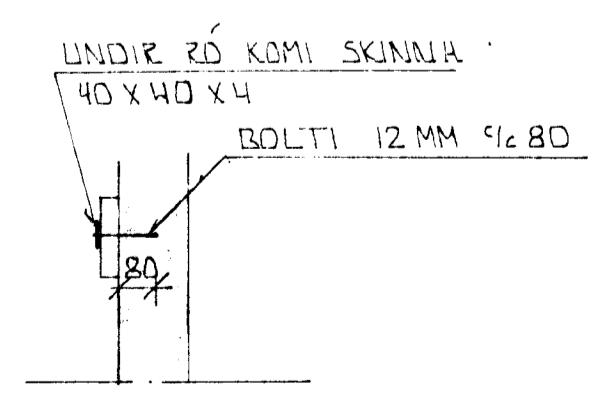

SNID 6 1:20

SKÝRINGAR

ALMENNAR SKÝRINGAR SÐA BL NR. 1-01

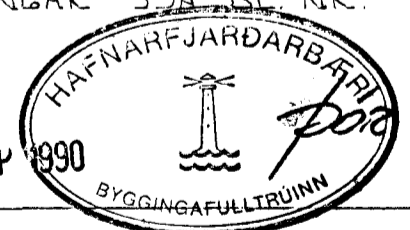18 SEP 1990

Jóhanna

BR.NR.	DAGS	EDLI BREVINGAR	SIGN.
			DAGS ÁGÚST '80
			HANNA
			TEIKNAD <i>GA</i>
			VERK NR. 9021
			BLAD NR. 1-05

ÁLFHOLT 14 HAFNARFIRÐI
 GRUNNMYND - PAKVIKIS - SNID OG SÉRMYNDIR
 MELIKV. 1:50
 SIGURÐUR ÞORLEIFSSON TEKNIFRÉÐINGUR F.T.F.I.
 STRANDGÖTU 11 HAFNARFIRÐI SÍMI 54751