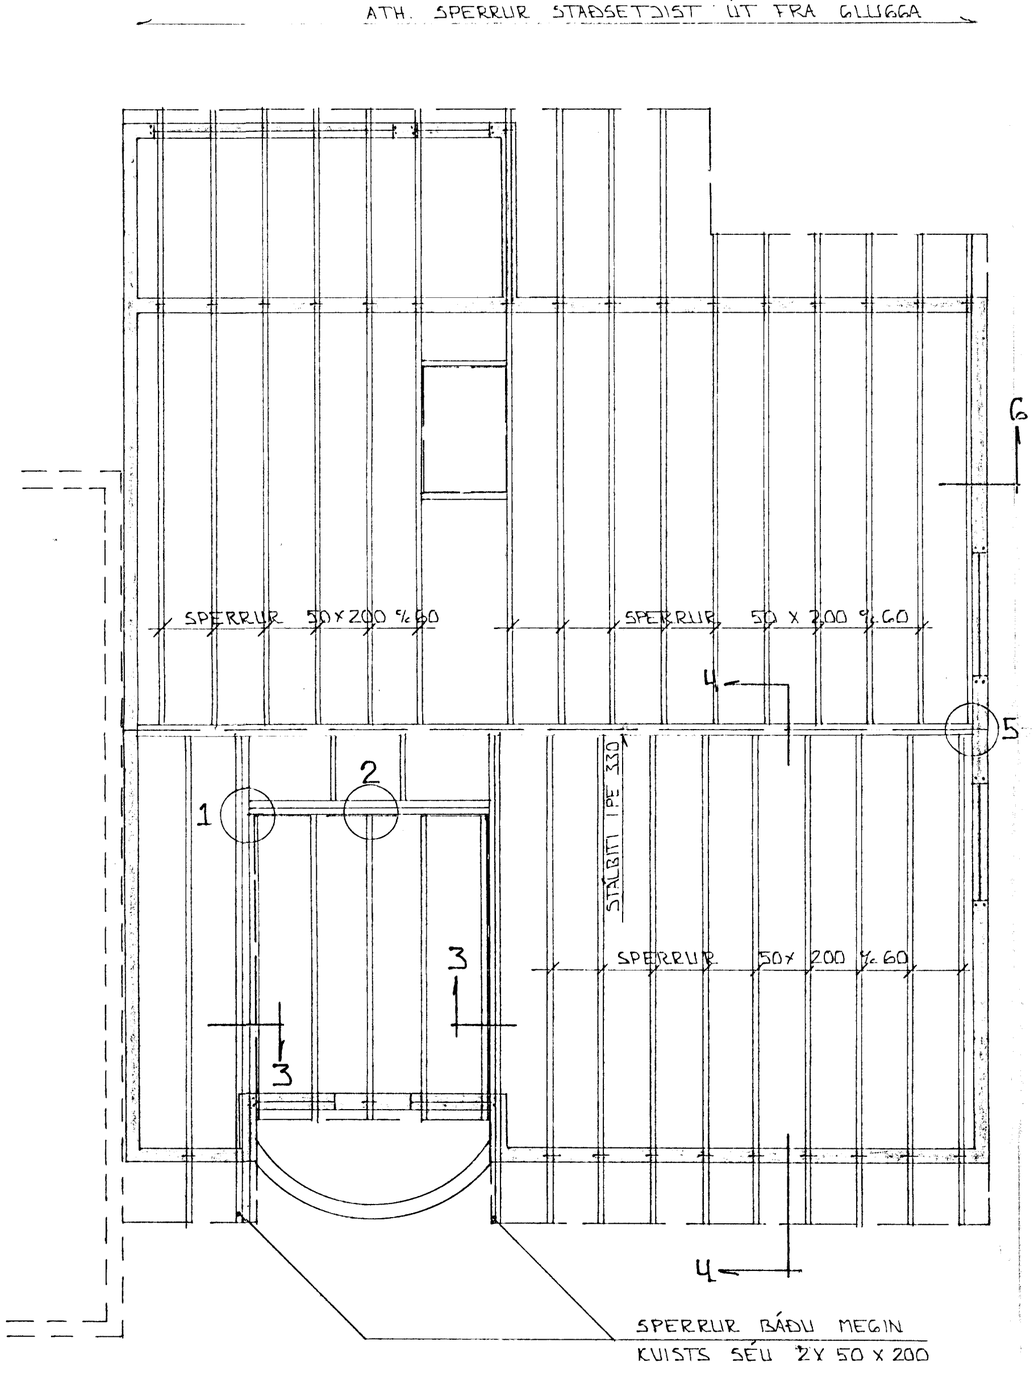

GRUNNMYND PAKS 1 : 50

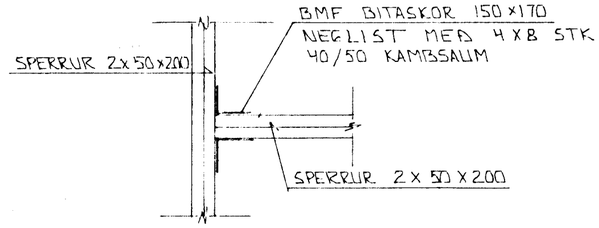

SÉRMYND 1 1 : 20

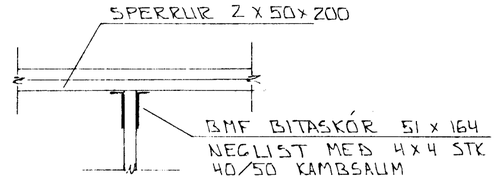

SÉRMYND 2 1 : 20

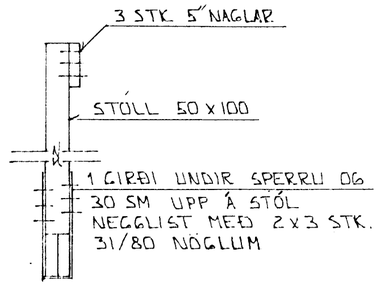

SNIÐ 3 1 : 20

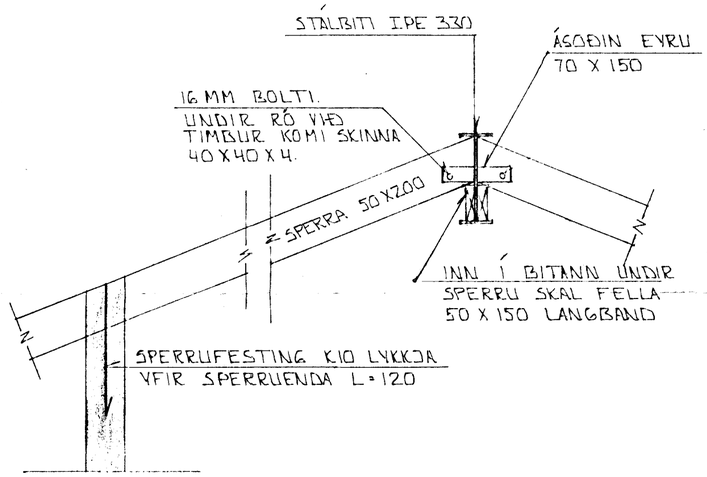

SNIÐ 4-4 1 : 20

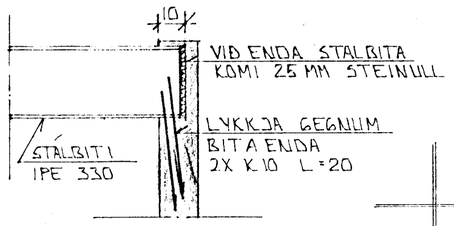

SÉRMYND 5 1 : 20

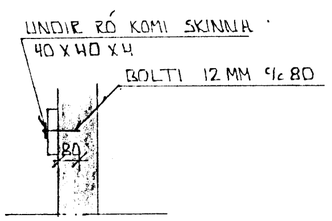

SNIÐ 6 1 : 20

SKÝRINGAR

ALMENNAR SKÝRINGAR SJÁ BL. NR. 1-01

HAFNARFJARÐARBÆR
20 AUG 1990
BYGGINGAFULLTRÚINN

BR.NR.	DAGS	EÐLI BREYTINGAR	SIGN.

ÁLFHOLT 14 HAFNARFIRÐI

GRUNNMYND - PARVIRKIS - SNIÐ OG SÉRMYNDIR

MÆLIKV. 1 : 50

SIGURÐUR ÞORLEIFSSON TÆKNIFRÆÐINGUR F.T.F.I.

STRANDGÖTU 11 HAFNARFIRÐI SÍMI 54751

DAGS	ÁGÚST '90
HANNAÐ	
TEIKNAÐ	GÞ
VERK NR.	9021
BLAÐ NR.	1-05