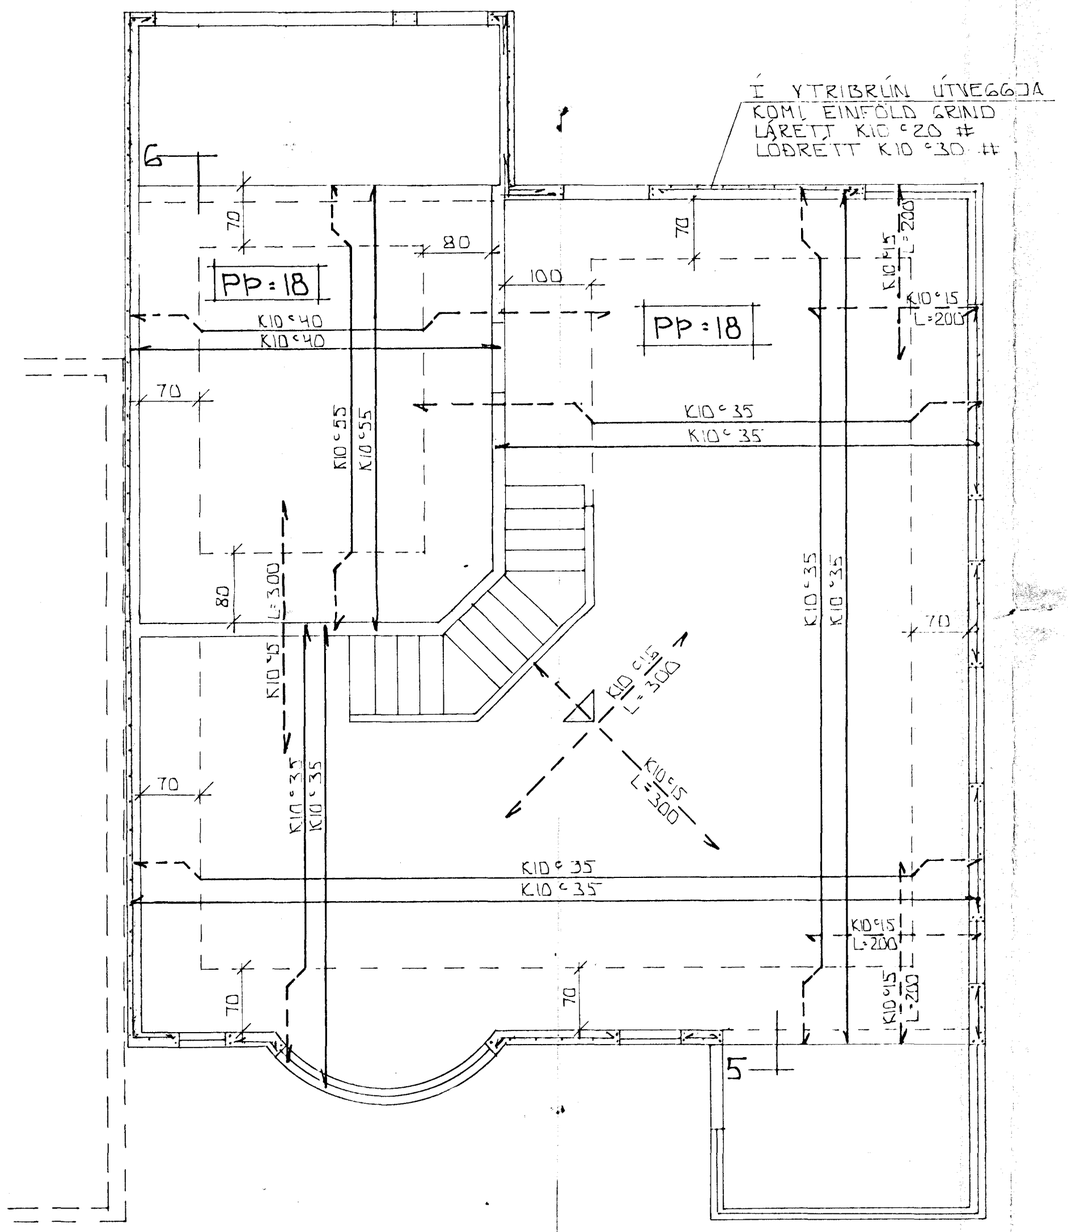

GRUNNMYND · 1 : 50

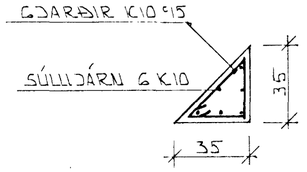

SÚLA S1 · 1:20

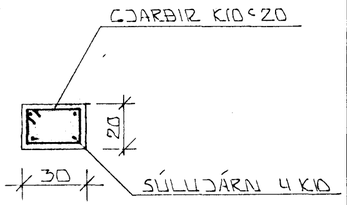

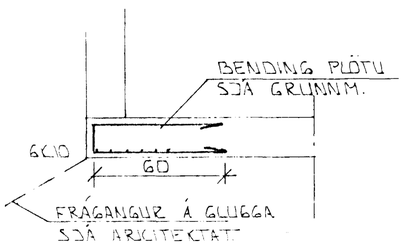

SNIÐ 5 · 1:20

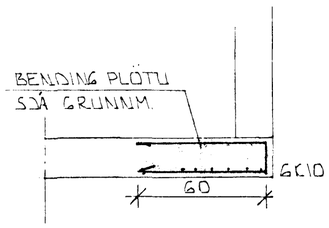

SNIÐ 6 · 1:20

SKÝRINGAR

ALMENNAR SKÝRINGAR SJÁ BL. NR. L-01

HAFNARFJARÐARBÆR
BYGGINGAFULLTRÚINN
18 SEP 1990

STEYPA:
S > 250
VS ≤ 0.5
LOFT ≥ 6%
SEMENT ≥ 300 KG/M³

BR.NR.	DAGS	EÐLI BREYTINGAR	SIGN.

ÁLFHOLT 14 HAFNARFIRÐI
BENDING VEGGJA 1 HÆÐ
BENDING PLÖTU YFIR 1 HÆÐ
MÆLIKV. 1 : 50

DAGS. ÁGÚST '90
HANNAÐ
TEIKNAÐ GÞ
VERK NR. 9021

SIGURÐUR ÞORLEIFSSON TÆKNIFRÆÐINGUR F.T.F.I.
STRANDGÖTU 11 HAFNARFIRÐI SÍMI 54751

BLAÐ NR. 1-04