ALMENNT

1400 — HÆÐIR ERU Í HÆÐARKERFI REYKJAVÍKUR.
TÁKNAR HÆÐ 1400 M. Í SNIÐMYND
TÁKNAR HÆÐ Á PLÖTU 1400 M. Í GRUNNMYND
JÁRNASTÆRÐIR ERU Í MM.
TIMBURÞVERMÁL ERU Í MM.
ÖNNUR ÓNEFND MÁL ERU Í CM.

PP = 16 — MERKIR AÐ ÞYKKT PLÖTU (VEGGJAR) ER 16 CM.
Á GRUNNMYNDUM AF PLÖTUM ER SNIÐIÐ TEKIÐ UNDIR NEÐRI PLÖTU SEM SÝNA Á.

TÁKNAR STEYPUSKIL

STEINSTEYPA.

BROTÞOLSFLOKKUR STEYPU:

BYGGINGARHLUTAR	BROTÞOLS-FLOKKUR	FRAMKV.-FLOKKUR*
	S 120	
	S 160	
	S 200	
ALLT BURÐARVIRKI	S 250	B

* SBR. ÍST 10 T8

SIGMÁL: 6 - 10 CM.
LOFTBLENDI: Í ALLA STEYPU SKAL BLANDA LOFTBLENDI ÞANNIG AÐ LOFT-INNIHALD VERÐI 3.5 - 4.5 %
STEYPUVINNA: SJÁ ÍST 10 1 7
ÚTISTEYPA V/S < 0,55
SEMENT INNIHALDI STEYPU 300 KG / M³

ÁLAGSFORSENDUR

LEYFT ÁLAL Á GRUNN SKV. BYGGINGARREGLUGERÐ GR. 7.1.9. 0.4 MN/S M² SJÁ EINNIG BL.NR.
SNJÓÁLAG: 1,0 KN/M²
NOTÁLAG SKV. ÍST 12.2
VINDÁLAG q 1,4 KN/M²

JÁRNALÖGN

ALMENN ÁKVÆÐI OG STAÐSETNING SJÁ ÍST 10 1 G 1.

GERÐ OG MERKING JÁRNA:

STÁL MERKT K ER KAMBSTÁL KS 40 MEÐ SKRIÐMÖRK ØF = 4000 KP/CM²
STÁL MERKT R ER SLÉTT STÁL MEÐ SKRIÐMÖRK ØF = 2400 KP/CM²
KAMBJÁRN Í NEÐRI BRÚN PLÖTU / YTRI BRÚN VEGGJAR.
KAMBJÁRN Í EFRI BRÚN PLÖTU / INNRI BRÚN VEGGJAR.
K10-20 L=600 — EITT 10 MM KAMBJÁRN L = 600 CM. Á HVERJA 20 CM Á SVÆÐI SEM PÍLAN NÆR YFIR.
ENDI Á KAMBJÁRNI BEINN
JÁRN BEYGIST SKEYTILENGÐ INN Í AÐLIGGJANDI VEGG.
GEFUR STEFNU JÁRNA SEM LEGGJAST NÆST YFIRBORÐI STEYPU (NEÐST).
\# MERKIR AÐ BIL MILLI JÁRNA SÉ ÓAFNT Í BÁÐAR ÁTTIR.
HÉR BEYGIST ANNAÐ HVERT JÁRN UPP Í EFRI BRÚN PLÖTU.

UM BENDISTÁL ALMENNT SJÁ ÍST 10.1.3.

TENGING JÁRNAGRINDA

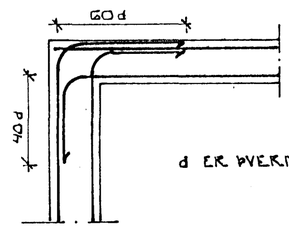

d ER ÞVERMÁL JÁRNS

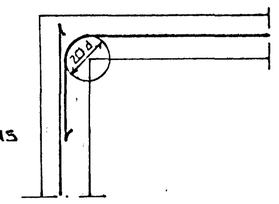

HORN TVÖFÖLD GRIND

HORN EINFÖLD GRIND

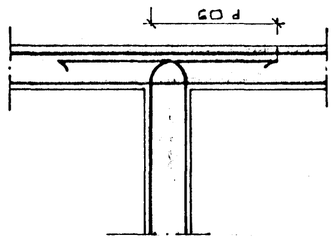

MILLIVEGG TVÖFÖLD GRIND

BEYGING JÁRNA.

GJARÐIR: ST 37 EÐA KS 40S

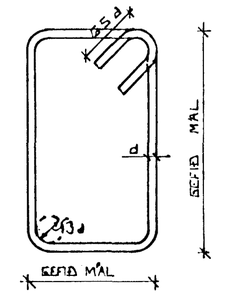

SJÁ EINNIG ÍST 10 1 G 2

SKEYTILENGÐ JÁRNA

Í PLÖTUM OG VEGGJUM SKAL EKKI SKEYTA MEIRA EN FJÓRÐA HVERT JÁRN Í SAMA ÞVERSNIÐI NEMA ANNAÐ SÉ SÝNT Á TEIKNINGU.
SBR. ÍST 10 1 G 3 2 SKAL SKEYTILENGÐ VIÐ VÍXILLAGNINGU VERA 40.d (d = ÞVERMÁL STANGAR)

	EÐA					
ÞVERMÁL STANGAR	MM	8	10	12	16	20
SKEYTILENGÐ	CM	32	40	48	64	80

SJÁ EINNIG ÍST 10 1.6.3.

SÉ ANNAÐ EKKI TEKIÐ FRAM KOMI 2K10 Í KRINGUM ÞYRA OG GLUGGA OP ER NÁI 50 CM. ÚT FYRIR OPIÐ.

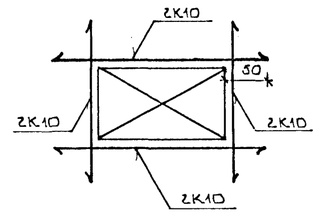

5 JUL 1990 SH
BYGGINGAFULLTRÚINN

BR.NR.	DAGS.	EÐLI BREYTINGAR	SIGN.

ÁLFHOLT 14 HAFNARFIRÐI
ALMENNAR SKÝRINGAR; BURÐARVIRKI.
MÆLIKV.

DAGS. JÚN '90
HANNAÐ
TEIKNAÐ
VERK NR. 9021
BLAÐ NR. 1-01

SIGURÐUR ÞORLEIFSSON TÆKNIFRÆÐINGUR F.T.F.I.
STRANDGÖTU 11 HAFNARFIRÐI SÍMI 54751