


GRUNNMYND 1 HÆÐ 1:50

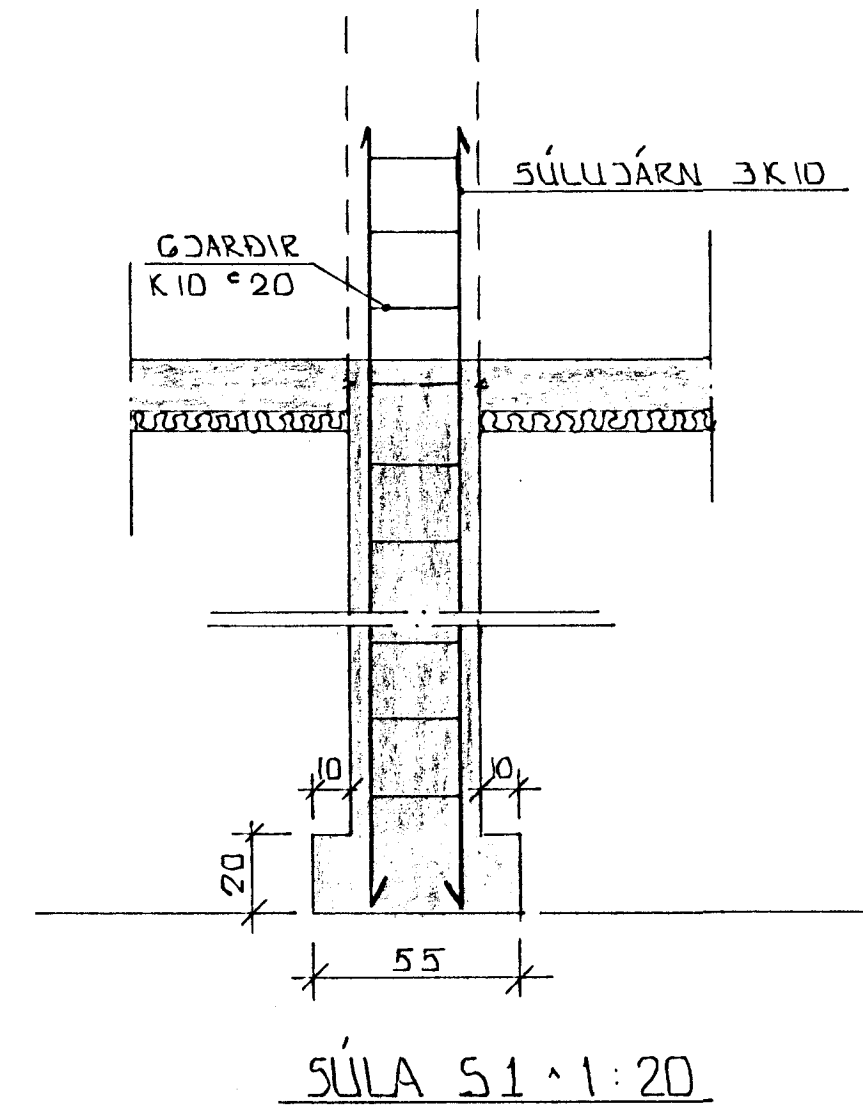

SKÝRINGAR

ALMENNAR SKÝRINGAR SJÁ BL. NR 1-01

5 JUL 1990



| BR. NR. | DAGS | EDLI BREYTINGAR | SIGN. |
|--|------|-----------------|-------------------------|
| | | | DAGS. JÚN '90 |
| | | | HANNAÐ |
| | | | TEIKNAD GH |
| | | | VERK NR. 9021 |
| ÁLFHOLT 14 HAFNARFIRÐI UNDIRSTÖÐUR - MÁLTEIKN 1:50 SNID Í SÚLU 1:20 MÆLIKV. 1:50 1:20 | | | BLAD NR. 1-02 |
| SIGURÐUR ÞORLEIFSSON STRANDGÖTU 11 HAFNARFIRÐI SÍMI 54751 | | | TEKNIFRÆÐINGUR F.T.F.I. |