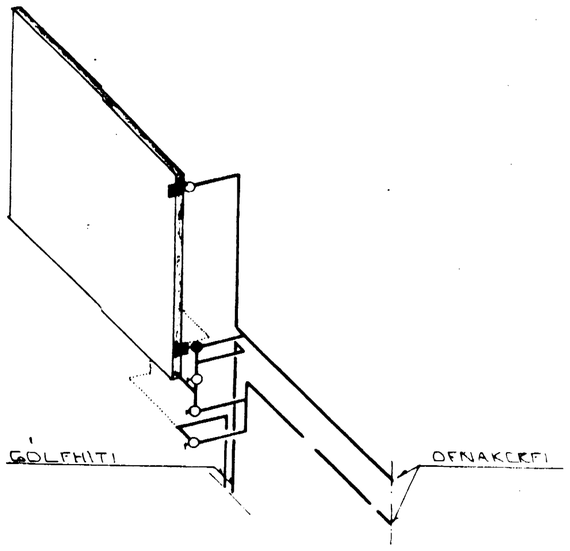

TENGING GÓLFHITA.

- DANFOSS RAVL. Í TUR. EÐA DANFOSS FJVR. Í RETUR. SJÁ OFNATEIKNINGU.
- DANFOSS RAVV ½" (10°C - 28°C) MEÐ FREIFARA Í BAKRENNSLI GÓLFHITA. SLEPPA MÁ ÞESSUM LOKA EN ÞÁ SKAL SKILJA EFTIR STÚTA SVO HÆGT SE AÐ SETJA HANN VIÐ ÁN MIKILLAR FYRIRHAFNAR.
- STILLITÆ

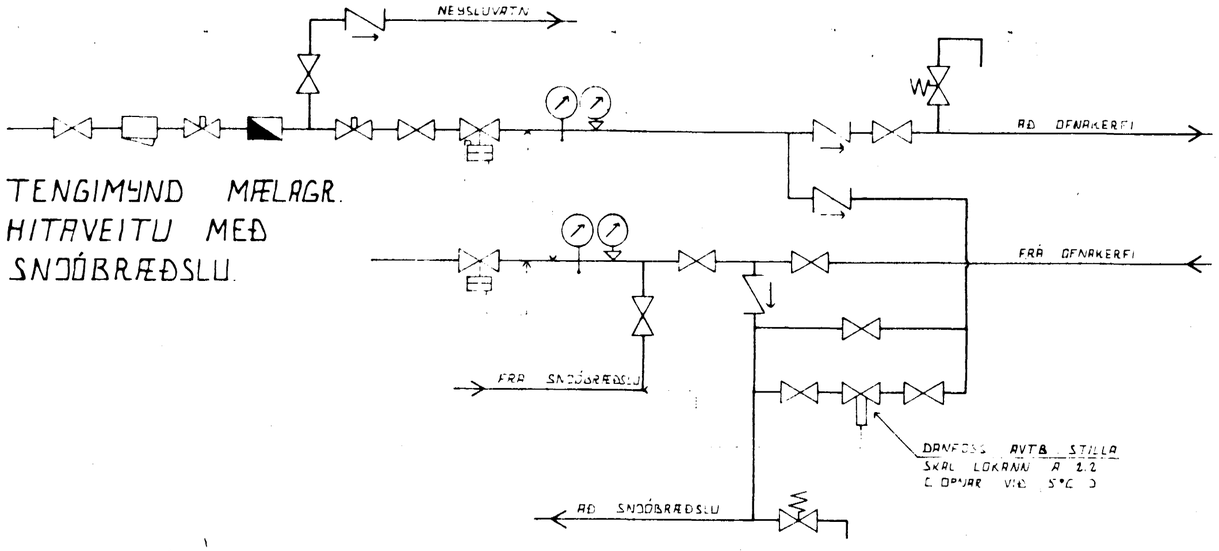

TENGIMYND MÆLAGR. HITAVEITU MEÐ SNJÓBRÆÐSLU.

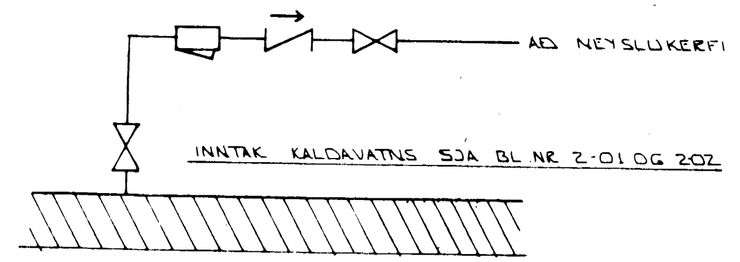

TENGIMYND KALDAVATNS

HAFNARFJARÐARBÆR
14 FEB 1991

BR NR	DAGS	EÐLI BREYTINGAR	SIGN.

'ALFHOLT 14 HAFNARFIRÐI	DAGS FEBR.'91
TENGIMYNDIR: MÆLAGR. HITAVEITU KALDAVATNS KERFI GÓLFHITA.	HANNAÐ
MÆLIKV.	TEIKNAÐ Þb.
	VERK NR. 9021
SIGURÐUR ÞORLEIFSSON TÆKNIFRÆÐINGUR F.T.F.I.	BLAÐ NR. 2-07
STRANDGÖTU 11 HAFNARFIRÐI SÍMI 54751/54255	