

SKÝRINGAR:

ÖLL ÓNEFND MÁL ERU CM.

STEYPUGÆÐI:

ÚTVEGGIR : S 250

PLATA : S 200

SVALIR : S 300 $\nu_s = 0,45$, SEMENTSMGN $\geq 400 \text{ kg/m}^3$

TÁKNAR JÁRN Í NEÐRI BRÚN

" " Í EFRI BRÚN PLÖTU

15CM STEYPTAN VEGG OFAN Á PLÖTU

7CM ÞYNNINGU Í PLÖTU

GAT Í PLÖTU

" " Í BITA EÐA VEGG

" " Í PLÖTU OG RAUF ÞAR UNDIR

20CM PLÖTUÞYKKT

KROSSBENTA JÁRNADOTTU K10 1/2 20


100x100 Í EFRI BRÚN ÚTHORNIS

TÁKNAR STEFNU NEÐRI JÁRNA

1

SJÁ AÐ ÖÐRU LEYTI SKÝRINGAR Á TEIKN NR: H91-00

OG SNÍÐ A-A TIL I-I Á TEIKN NR: H91-03 OG H91-04.

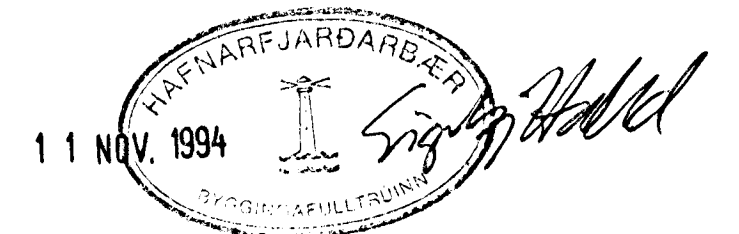

ALFHOLT 16 HAFNARFIRÐI FJÖLBÝLISHÚS	SVEINN N. VILHJ. VALLARGÖTU 30A KEFLAVÍK S.14838
PLATA 2. HRÐ. OG STIGI	HANNAÐ: BY TEIKN: BN MKV: 1:50 DAGS: 14.6.94
	TEIKN. NR: H91-05