




A-A. MKV 1:20

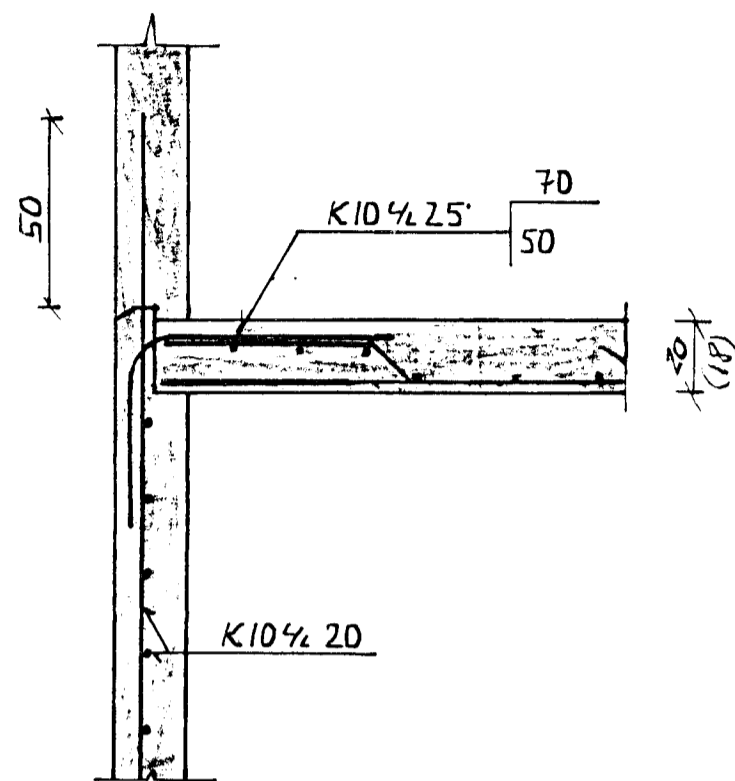


B-B. MKV 1:20

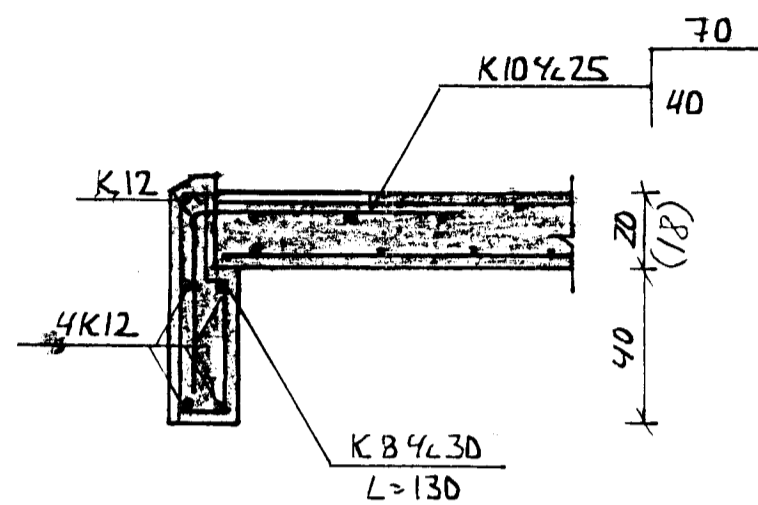


C-C. MKV 1:20

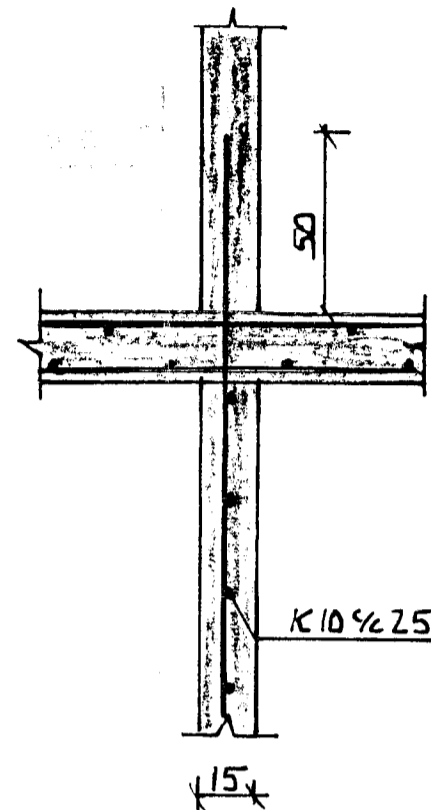


I-I. MKV 1:20

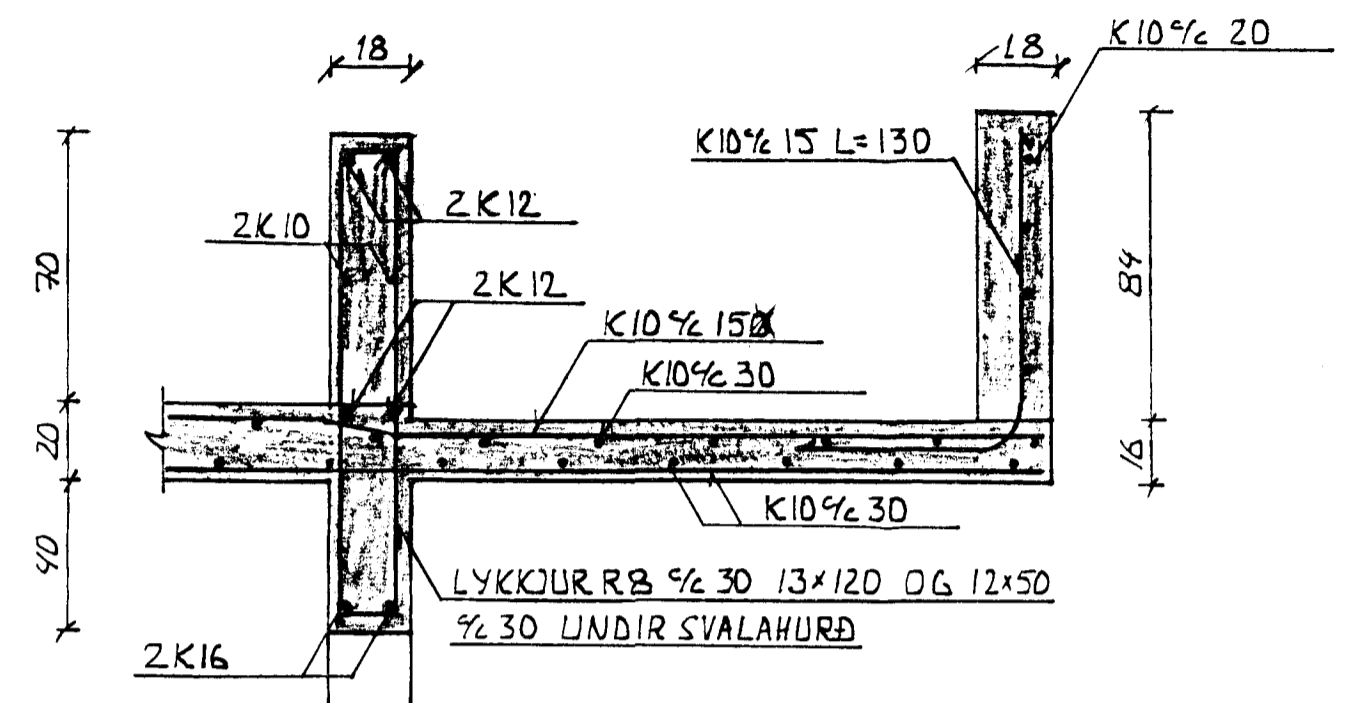


H-H. MKV 1:20

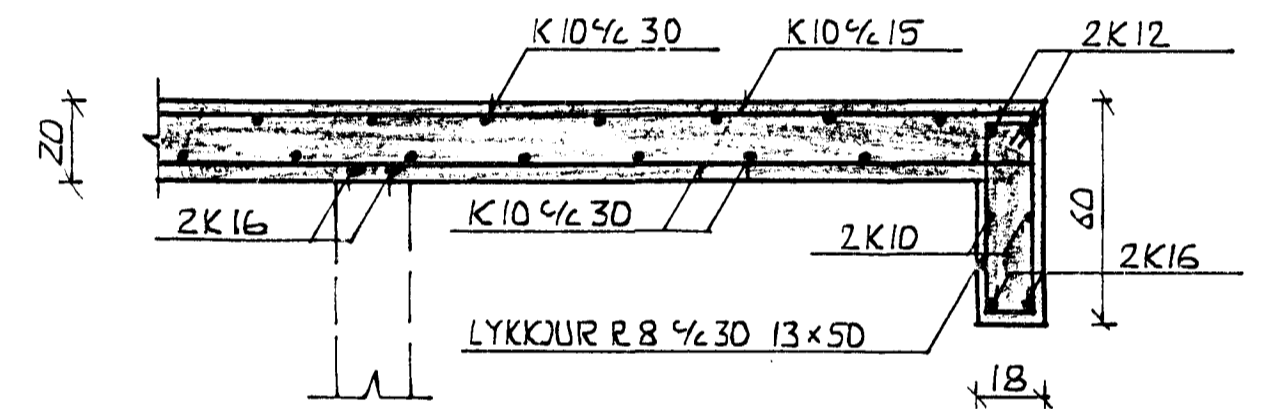


D-D. MKV 1:20

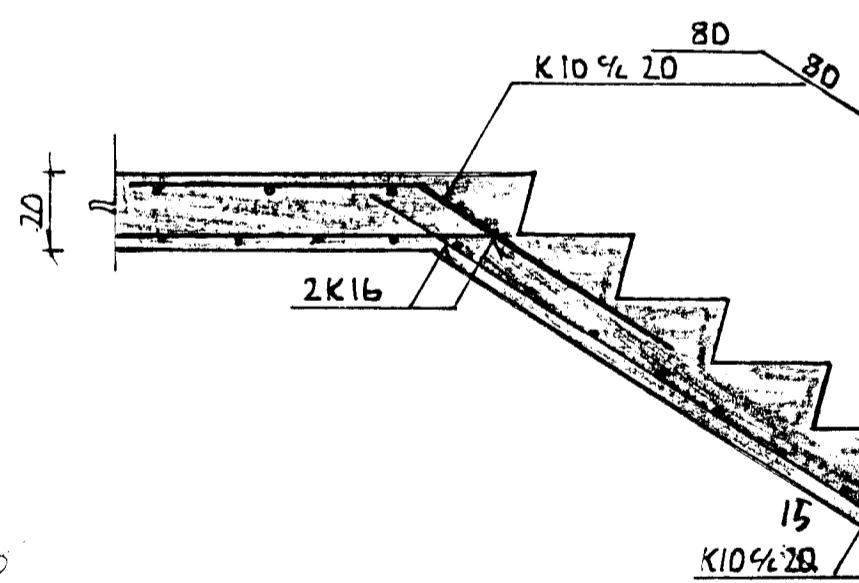


E-E. MKV 1:20

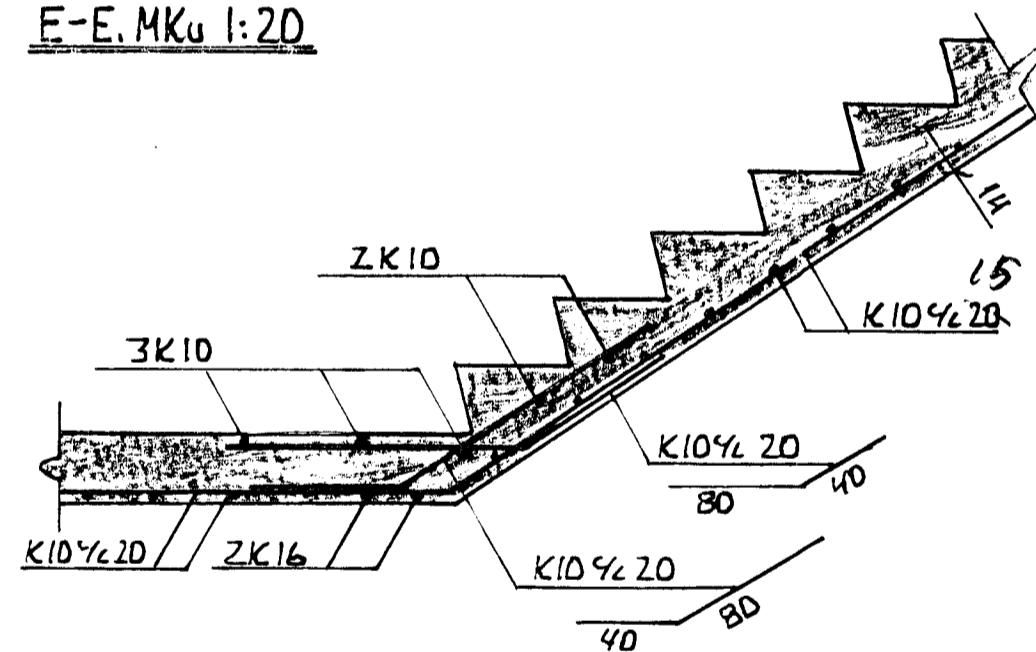

F-F. MKV 1:20

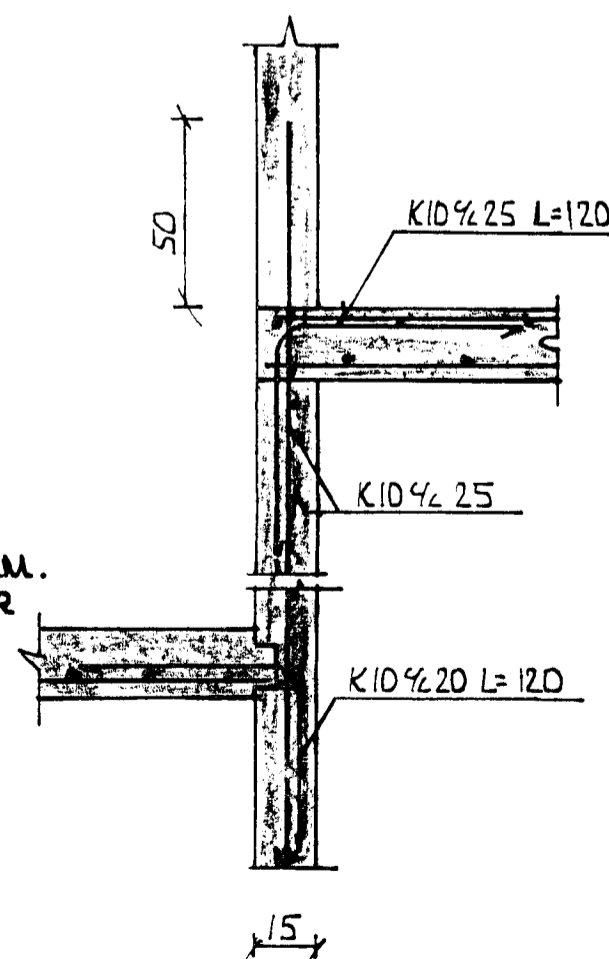


G-G. MKV 1:20

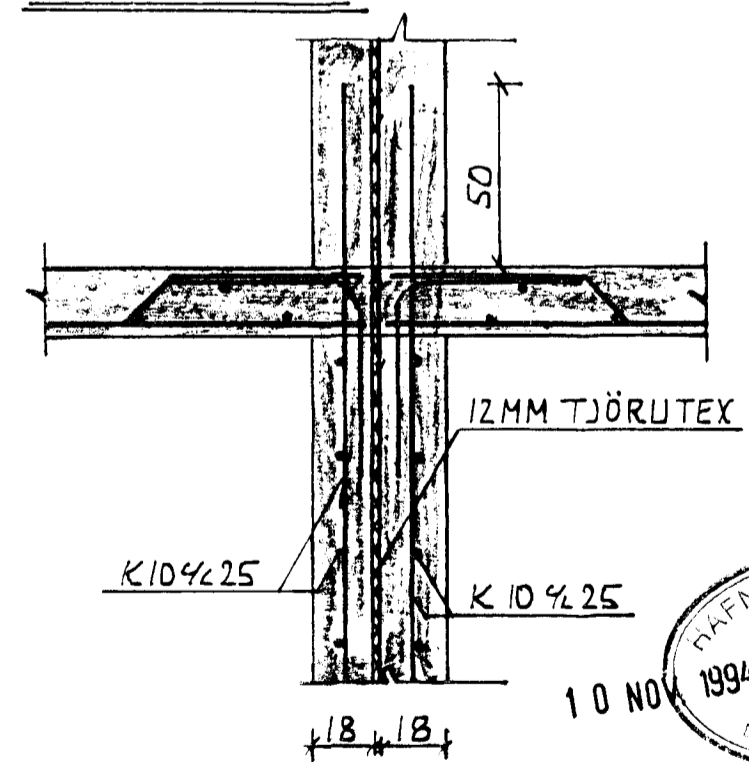

SKÝRINGAR:

ÖLL ÖNEFND MÁL ERU CM.
NEMA MÁL JARNA SEM ERU Í MM.
SJA AÐ ÖÐRU LEITI SKÝRINGAR
A SKÝRINGA BLAÐI.

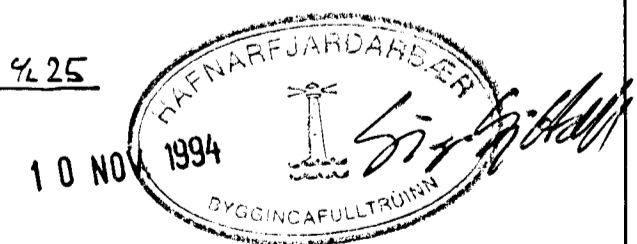

ALHOLT 16 HAFNARFIRÐI FJÖLBÝLISHÚS	SVEINN N. VILHJ. VALLARGÖTU 30A KEFLAVÍK S.14838
SNIB Í DLÖTUR OG STIGA	HANNAB: <i>H</i> TEKN: <i>H</i> MKV: 1:20 DAGS: 24 94
	TEIKN. NR: 491-04