


AF STÖÐUMYND. MKV 1:500

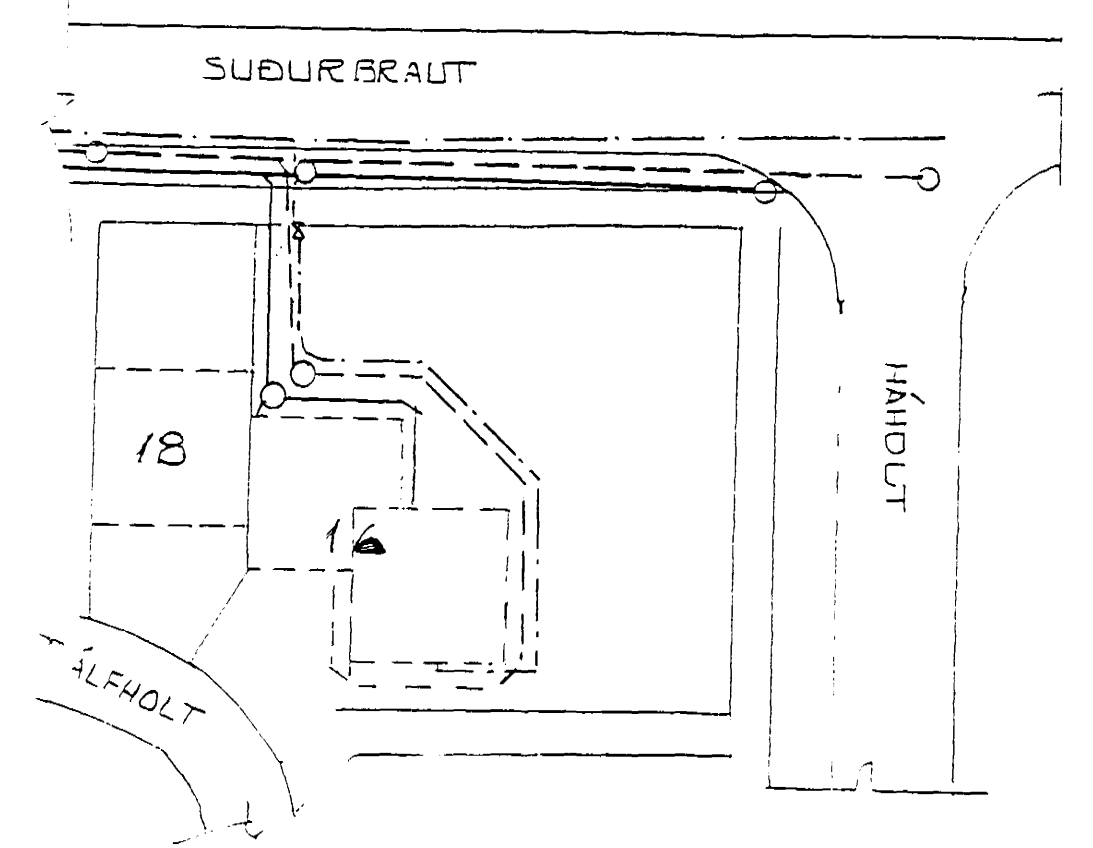

SKÝRINGAR

- ÖLL ÓNEFND MÁL ERU CM NEMA HÆÐARKÓTAR SEM ERU Í M.  
 ALLAR LAGNIR ERU 100MM PVC PLASTRÖR NEMA FRÆRENNSLI HITAVEITU OG VATNSHEIMTAUG SEM ERU 40MM PEH PLASTRÖR.
- TÁKAR SKOLPLÖGN
  - - - " REGNVATNSLÖGN
  - · - · " VATNSHEIMTAUG
  - · - · " FRÆRENNSLI HITAVEITU
  - x - " RENNILOKA
  - BR Ø 60 " 60CM BRUNN
  - GK " GÖLFHÆÐ
  - BK " RENNSLI BOTN LAGNA
  - HN " FRÆRENNSLI HITAVEITU
  - NF " GÖLFNIBURFALL
  - PN " ÞAKNIBURFALL
  - VI " VATNSINNTAK
  - F " FALLPÍPU
  - 30‰ " 30‰ HALLA Í STEFNU ÖRVAR
  - HRL " HREINSISTÚT

*Aln. Bætt að bolka út og varð þann sett allan hringinn.*

16 AUG. 1994  
 BR Í ÁGÚST 94 H  
 BR Í JÚNÍ 94 H

'ALFHOLT 16 HAFNARFIRÐI FJÖLBÝLISHÚS		SVEINN N. VILHJ. VALLARGÖTU 30A KEFLAVÍK S.14838
LAGNIR Í JÖRÐ	HANNAÐ: <i>H</i> TEIKN: <i>H</i>	TEIKN. NR:
GRUNN-OG AFSTÖÐUMYND	MKV: 1:50:500 DAGS: <i>9/94</i>	H91-02

*fai vobuskrana & sloppkrana*