


HEMLAGRIND

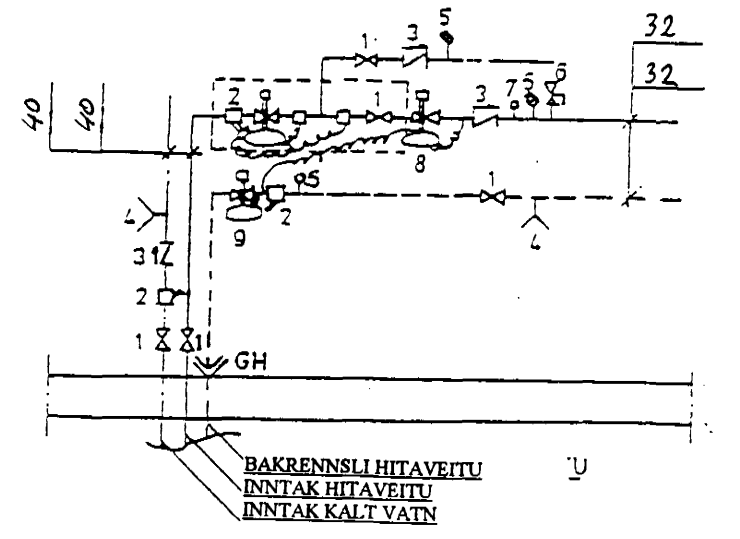

SKÝRINGAR:

ÖLL MÁL Á LÖGNUM ERU Í MILLIMETRUM. ALLT EFTI OG VINNA SKAL VERA Í SAMRÆMI VÍÐKOMANDI REGLUGERÐIR.

VATNSLAGNIR ERU ÚR GALVANHÚÐUÐUM STÁLPIPUM. HITALAGNIR ERU ÚR SVÖRTUM STÁLPIPUM. FRÆRENNSLISLAGNIR ERU PVC PLASTLAGNIR.

VATNS- OG HITALAGNIR Í ÚTVEGGJUM EINANGRIST MED 20MM GLERULLARHÓLKUM, SEM VEFJIST MED PLASTDÚK. KALDAVATNSLÖGN VEFJIST AÐ AUKI MED SÍDALPAPPA UNDIR EINANGRUN. FRÆRENNSLISLAGNIR SKAL EINANGRA MED 25MM GLERULLARMOTTUM OG VEFJA MED PLASTDÚK.

PIPUR Í INNVEGGJUM MÁ EINANGRA MED ÞUNNUM FILTHÓLKUM, T.D. MISSELPFX.

- TÁKNAR FRÆRENNSLI
- " FRAMRENNSLI HITAVEITU
- " BAKRENNSLI HITAVEITU
- " HEITT NEYSLUVATN
- " KALT NEYSLUVATN

- HL HANDLAUG
- VS VATNSSALERNI
- BK BÆÐKER
- SB STURTBÆÐ
- EV ELDHÚSVASKUR
- SV SKOLVASKUR
- ÞV ÞVOTTAVÉL
- GN GÓLFNIDURFALL
- SLK SLÖNGUKRANI
- LV LOFTSOGSVENTILL

SJÁ OFNASKRÁ Á TEIKNINGU NR. H91-12



Sveinn N. Vilhj.

ALFHOLT 16 HAFNARFIRÐI FJÖLBÝLISHÚS	SVEINN N. VILHJ. VALLARGÖTU 30A KEFLAVÍK S.1483B
RÚMMYND HITÁ- OG VATNSLAGNA	HANNAÐ: <i>[Signature]</i> TEIKN: <i>[Signature]</i> MKV: CA 1:50 DAGS: SEPT 95
	TEIKN. NR: H91-11