




FALLPÍPA 1.

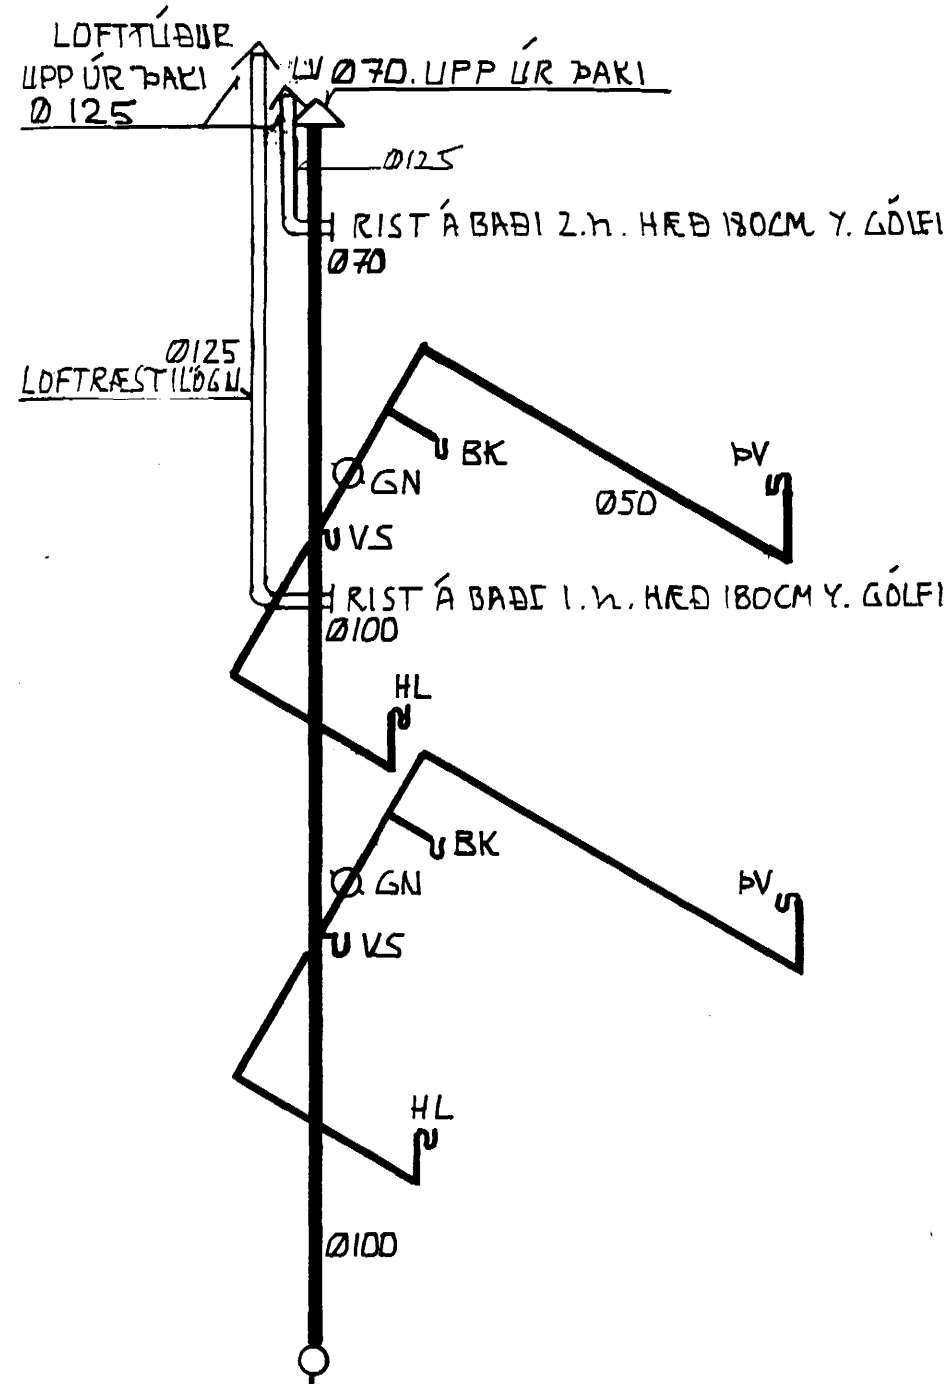


FALLPÍPA 2

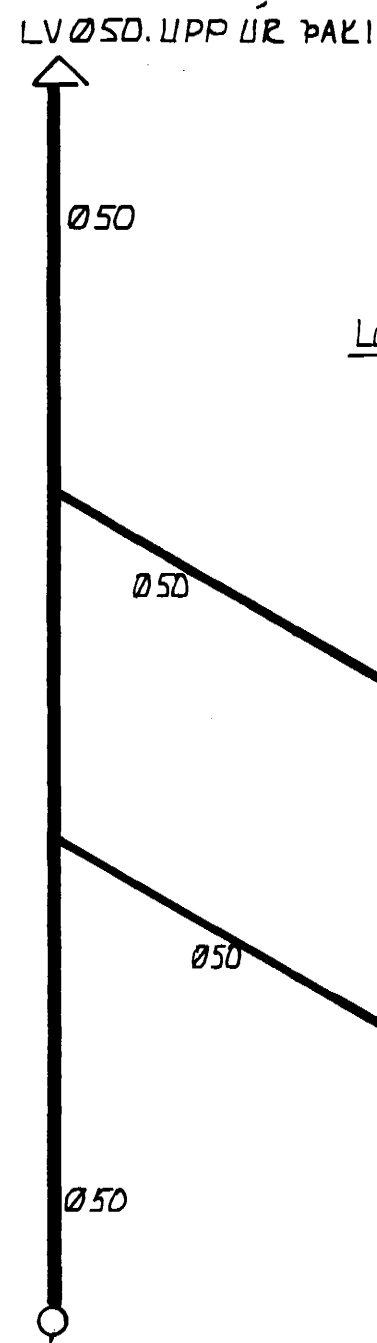

FALLPÍPA 3

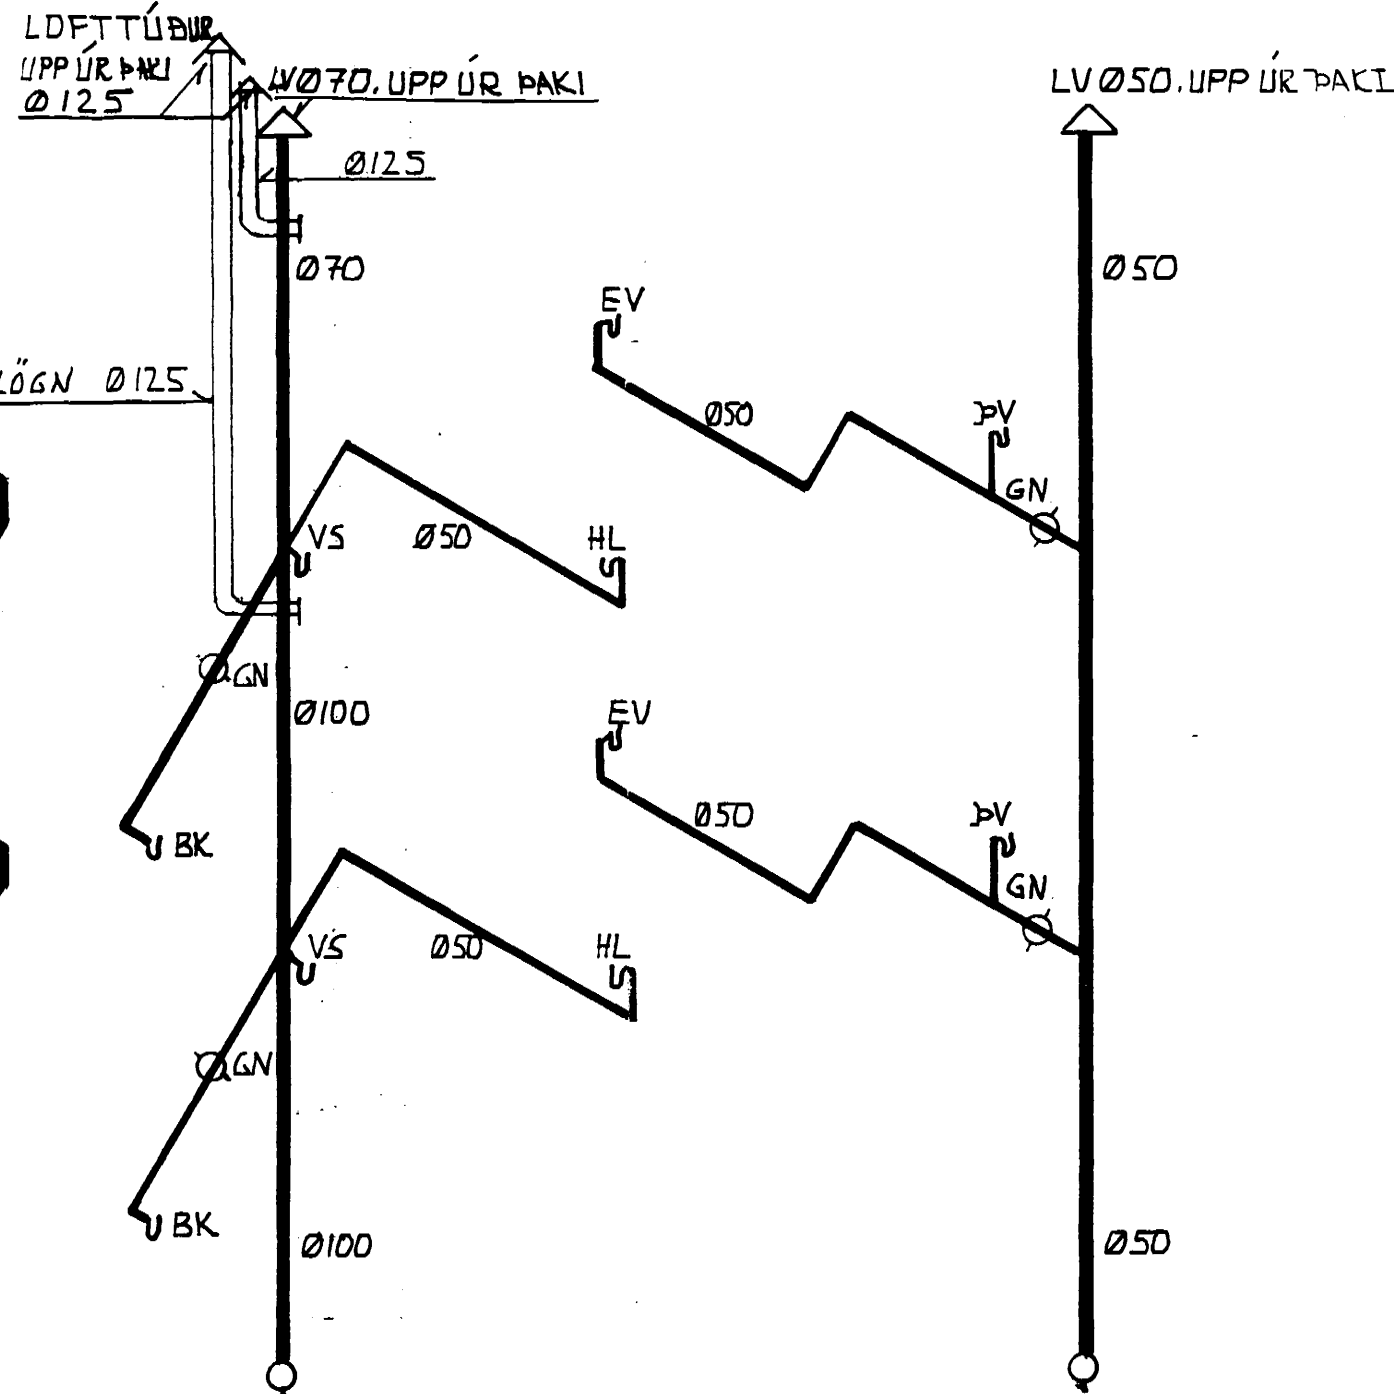

FALLPÍPA 4

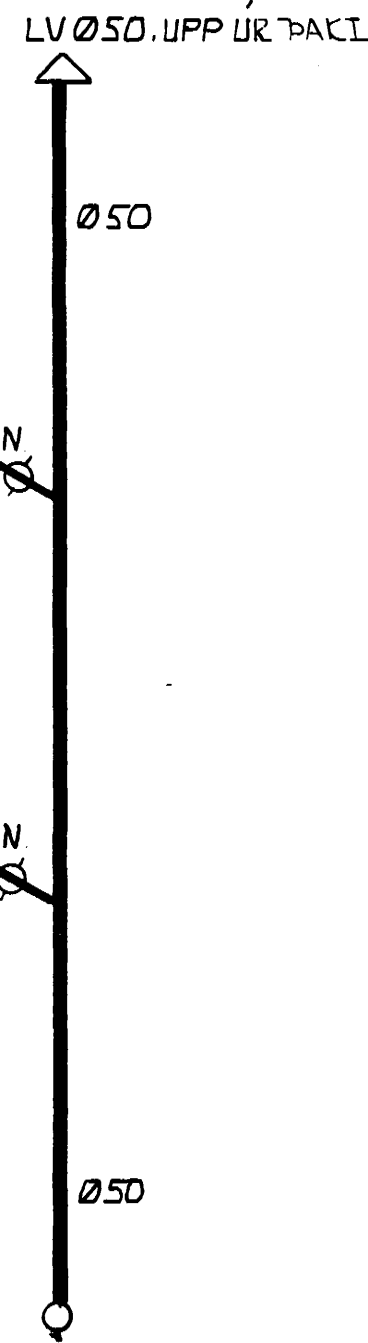

SKÝRINGAR:

ALLT EFNI OG VINNA SKAL VERA Í SAMRÆMI VIÐ VIÐKOMANDI REGLUGERÐIR.

VATNSLAGNIR ERU ÚR GALVANHÚÐUÐUM STÁLPIPUM. HITALAGNIR ERU ÚR SVÖRTUM STÁLPIPUM. FRÁRENNISLAGNIR ERU PVC PLASTLAGNIR.

VATNS- OG HITALAGNIR Í ÚTVEGGJUM EINANGRIST MEÐ 20MM GLERULLARHÓLKUM, SEM VEFJIST MEÐ PLASTDÚK. KALDAVATNSLÖGN VEFJIST AÐ AUKI MEÐ SÍSLPAPPA UNDIR EINANGRUN. FRÁRENNISLAGNIR SKAL EINANGRA MEÐ 25MM GLERULLARMOTTUM OG VEFJA MEÐ PLASTDÚK.

PIPUR Í INNVEGGJUM MÁ EINANGRA MEÐ ÞUNNUM FILTHÓLKUM, T.D. MISSELFIX.

- TÁKNAR FRÁRENNISLI
- " FRAMRENNISLI HITAVEITU
- - - - " BAKRENNISLI HITAVEITU
- ..... " HEITT NEYSLUVATN
- ..... " KALT NEYSLUVATN

- HL HANDLAUG
- VS VATNSSALERNI
- BK BAÐKER
- SB STURTUBAÐ
- EV ELDHÚSVASKUR
- SV SKOLVASKUR
- ÞV ÞVOTTAVÉL
- GN GÓLFNÍÐURFALL
- SLK SLÓNGUKRANI
- LV LOFTSOGSVENTILL

OFNASKRÁ					
Ofn	Staðsetning	hámarks Hæð,cm	hámarks Lengd,cm	afköst wött	tenging stúta
101	geymslur	70	240	1790	AB
102	herbergi	50	120	950	CD
103	herbergi	50	180	830	BC
104	herbergi	50	130	680	AD
105	herbergi	50	220	850	BC
106	gangur	70	130	860	CD
107	stofa	50	220	1630	AD
108	stofa	50	180	1090	BC
109	eldhús	50	180	920	BC
110	þvottur	50	50	320	BC
111	bað	70	150	730	CD
112	stigi	70	150	880	CD
201	herbergi	50	120	860	AD
202	herbergi	50	120	840	AD
203	bað	70	60	650	BC
204	herbergi	50	120	830	BC
205	eldhús	70	220	1630	CD
206	borðstofa	70	150	1150	CD
207	stofa	70	150	1150	AB
208	bað	70	50	670	AB
209	stofa	70	220	1630	CD
210	stofa	70	120	1000	AB
211	eldhús	70	180	1350	CD
212	þvottur	50	50	300	BC
213	herbergi	70	100	810	AB
214	herbergi	50	100	840	BC
215	stigi	70	150	860	CD
301	herbergi	50	120	910	AD
302	herbergi	50	120	840	AD
303	bað	70	60	680	BC
304	herbergi	50	120	830	BC
305	eldhús	70	220	1630	CD
306	borðstofa	70	150	1150	CD
307	stofa	70	150	1150	AB
308	bað	70	50	670	AB
309	stofa	70	220	1630	CD
310	stofa	70	120	1000	AB
311	eldhús	70	180	1350	CD
312	þvottur	50	50	300	BC
313	herbergi	70	100	810	AB
314	herbergi	50	100	840	BC
315	stigi	70	120	860	AB
<b>SAMTALS</b>				<b>40750</b>	

1 0 NO 1995  
 HAFNARFJARDARBEIÐ  
 SVEINN N. VILHJ.  
 BYGGINGARFUR: TRÚINN

OKT'95 RÚMMYND LOFTRÆSTI-  
 LAGNA BÆTT VIÐ.  
 ÞAKRÆMI EINANGRIST MÍLLI  
 SPERRA MEÐ 8" STEINULL.

ALFHOLT 16 HAFNARFIRÐI FJÖLBÝLISHÚS	SVEINN N. VILHJ. VALLARGÖTU 30A KEFLAVÍK S.14838
FALLPÍPUR FRÁ- RENNISLI OG OFNASKRÁ	HANNAÐ: SV TEIKN: SV MKV: CA 1:50 DAGS: OKT'95
	TEIKN. NR: H91-12