

- Ⓛ TÁKNAR AÐ LÖGN ENDAR Í SJÁLFVIRKUM ÚTLOFTUNARVENTLI Í ÞAKRÝMI. ÚTLOFTUNARPIPUR FRÁ Ø100 STOFNUM ERU Ø70, AÐRAR Ø50.
- ① TÁKNAR Ø125 BLIKKRÖR MEÐ RIST Í HVERJU BAÐHERBERGI. SJÁLFRÆÐ LÖGN ER FRÁ HVERJU BAÐI OG ENDA Í ÞAKTÚDU.
- ② TÁKNAR Ø50 PLASTLÖGN Í MILLIVEGG.

**SKÝRINGAR:**

ALLT EFNI OG VINNA SKAL VERA Í SAMRÆMI VIÐ VIKKOMANDI REGLUGERÐIR.


VATNSLAGNIR ERU ÚR GALVANHÚÐUÐUM STÁLPÍPUM. HITALAGNIR ERU ÚR SVÖRTUM STÁLPÍPUM. FRÁRENNISLAGNIR ERU PVC PLASTLAGNIR.

VATNS- OG HITALAGNIR Í ÚTVEGGJUM EINANGRIST MEÐ 20MM GLERULLARHÓLKUM, SEM VEFJIST MEÐ PLASTDÚK. KALDAVATNSLÖGN VEFJIST AÐ AUKI MEÐ SÍSLAPPAPPA UNDIR EINANGRUN. FRÁRENNISLAGNIR SKAL EINANGRA MEÐ 25MM GLERULLARMOTTUM OG VEFJA MEÐ PLASTDÚK.

PÍPUR Í INNVEGGJUM MÁ EINANGRA MEÐ ÞUNNUM FILTHÓLKUM, T.D. MISSELFIX.

- TÁKNAR FRÁRENNISLI
- " FRAMRENNISLI HITAVEITU
- - - - " BAKRENNISLI HITAVEITU
- · · · " HEITT NEYSLUVATN
- · · · " KALT NEYSLUVATN

- HL HANDLAUG
- VS VATNSSALERNI
- BK BAÐKER
- SB STURTUBAÐ
- EV ELDHÚSVASKUR
- SV SKOLVASKUR
- ÞV ÞVOTTAVÉL
- GN GÓLFNIDURFALL
- SLK SLÖNGUKRANI
- LV LOFTSOGSVENTILL

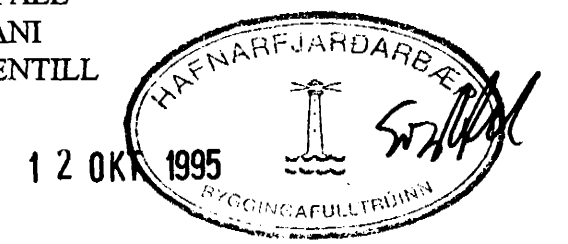

*Sveinn N. Vilhjálmsson M.V.F.Í*

ALFHOLT 16 HAFNARFIRÐI FJÖLBÝLISHÚS	SVEINN N. VILHJ. VALLARGÖTU 30A KEFLAVÍK S.14838
2. HÆÐ. GRUNNMYND VATNS-, HITA- OG LOFTFRÆSTILAGNA	HANNAÐ: SV TEIKN: SV MKV: 1:50 DAGS: SEP'95
	TEIKN. NR: H91-10