



GRUNNMYND 2.HÆÐAR 1:50

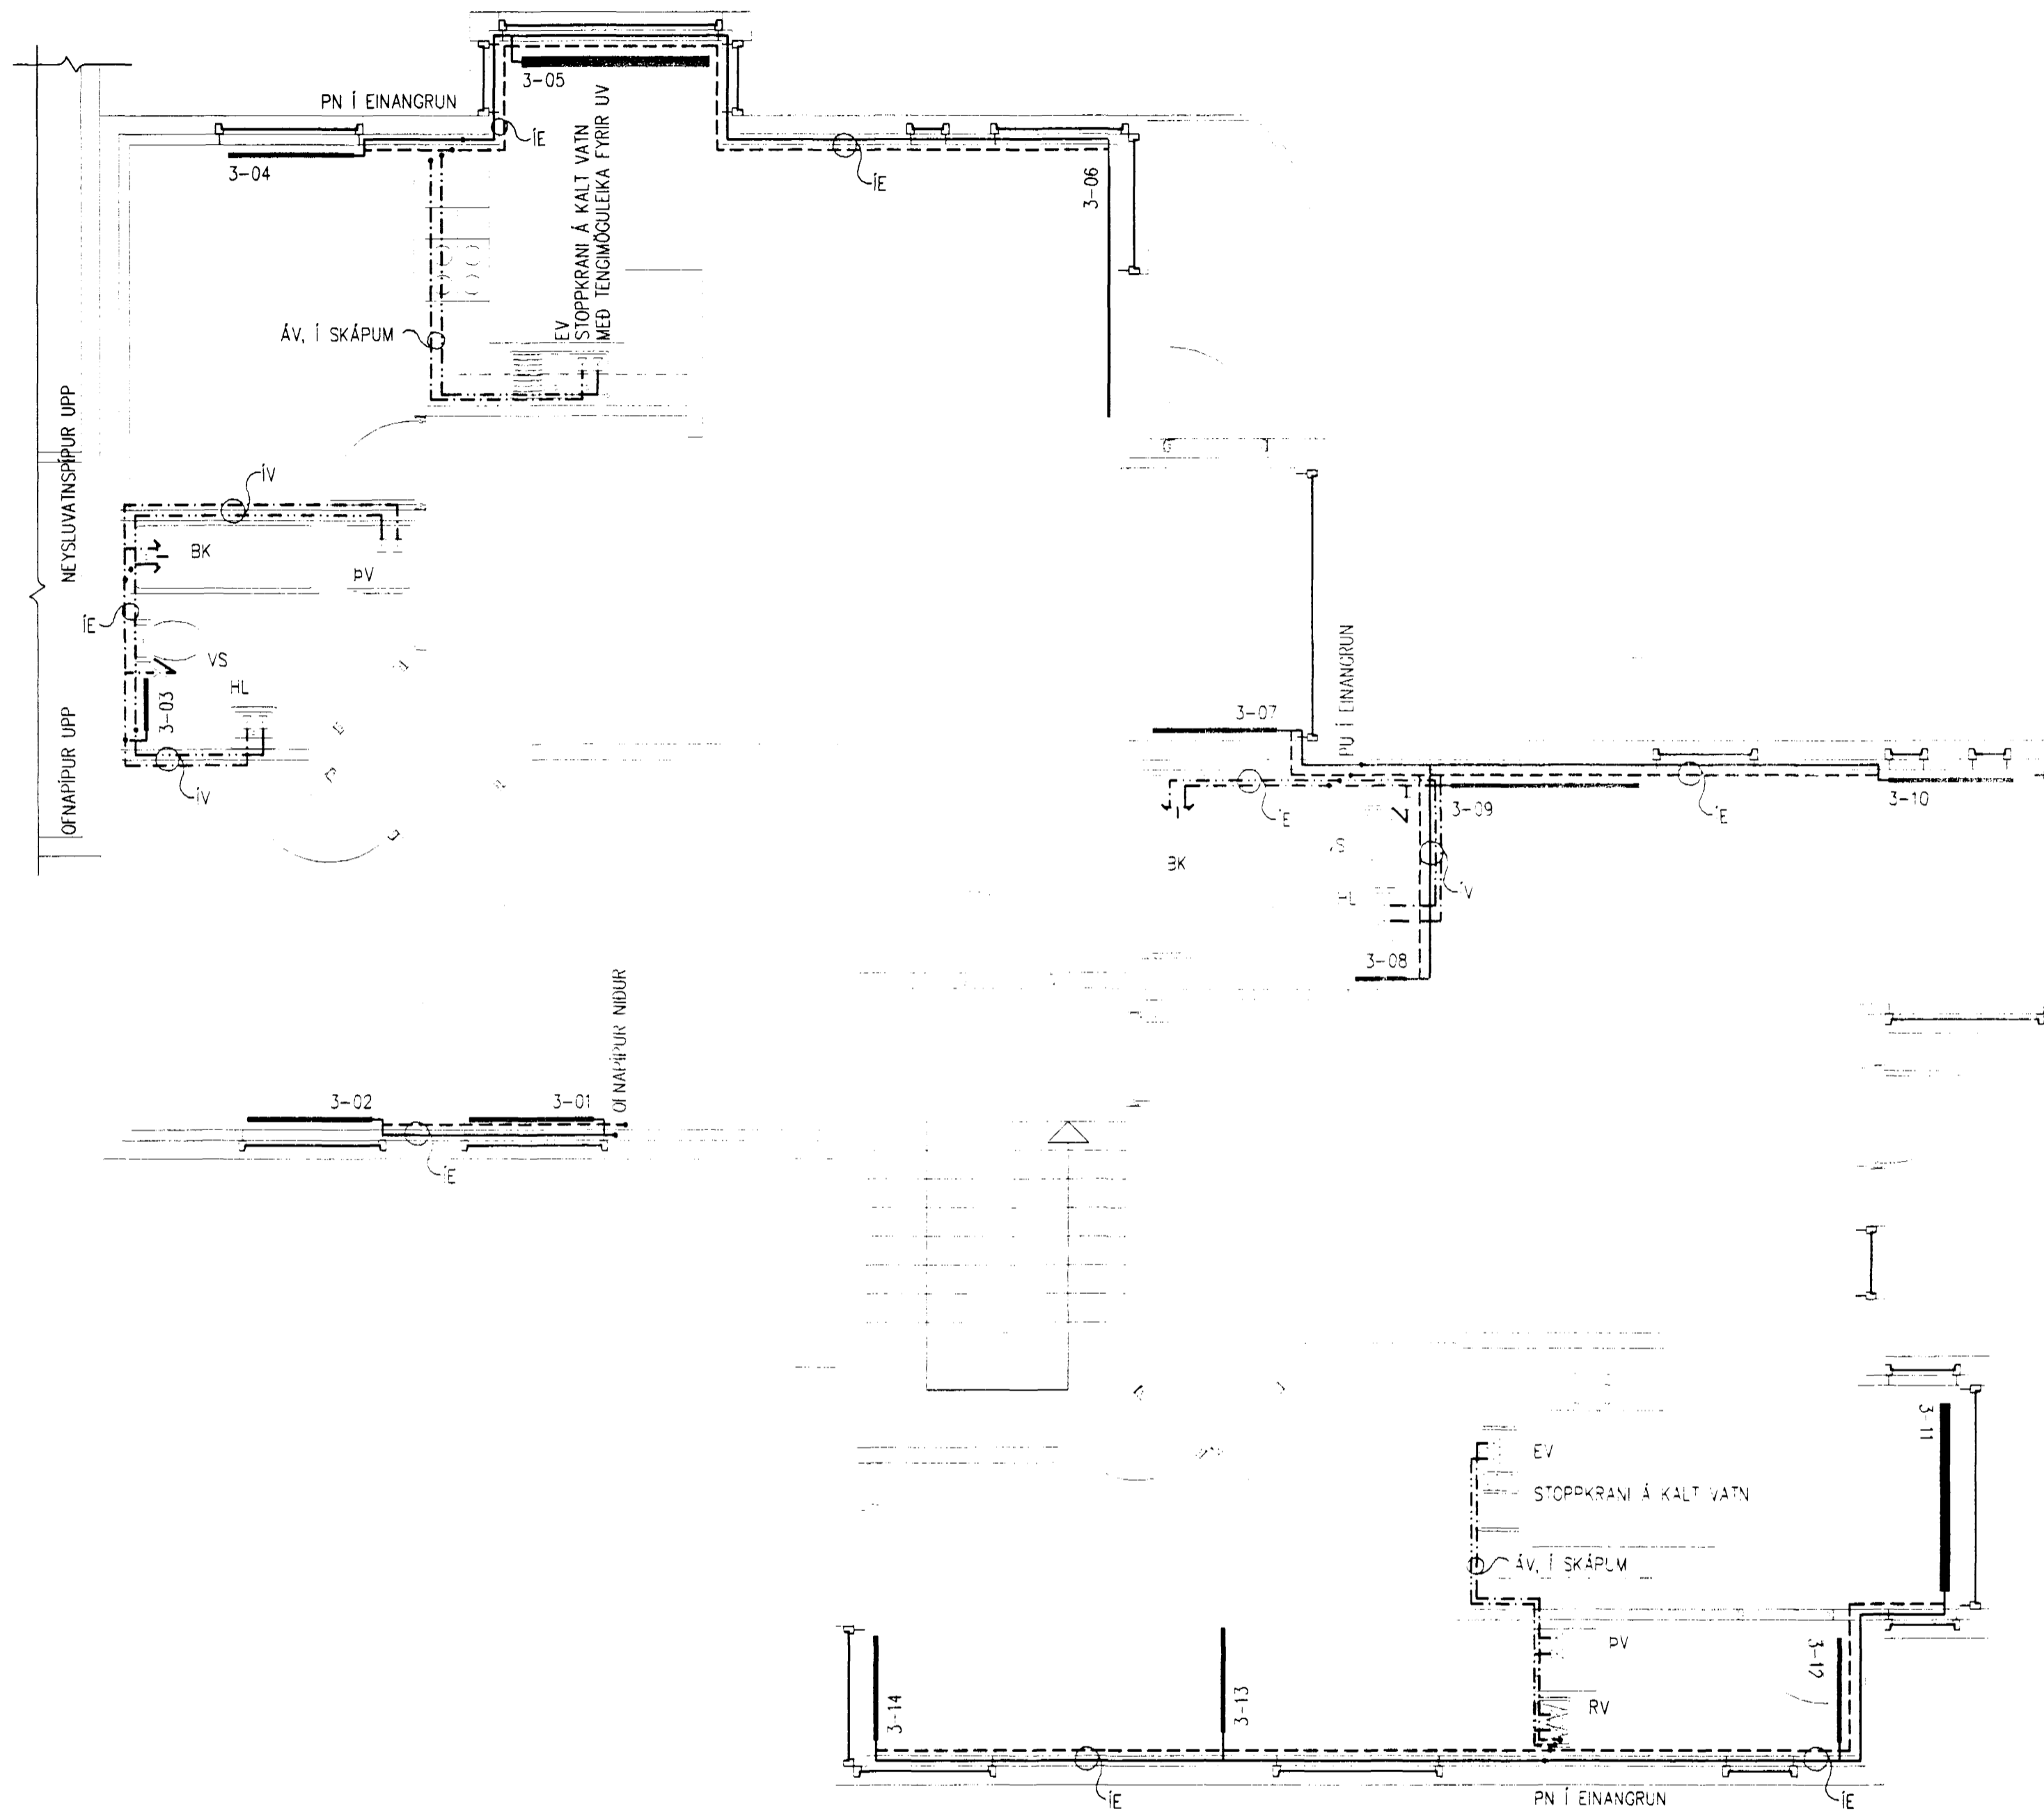

OFNATAFLA KJALLARI, 1. HÆÐ OG 2. HÆÐ

NR.	AFKÖST (W)	MESTU MÁL (MM)			STÚTA-STADA	VALIN OFNGERÐ	ATHUGASEMDIR
		HÆÐ	LENGD	ÞYKKT			
JARÐHÆÐ							
1-01	1580	500	2200	80	A-B	VKL+V-49-2200	GEYMSLUR
1-02	860	600	1200	80	C-D	VKL+V-49-1200	HERB.
1-03	840	500	1800	50	A-B	VKL-49-1800	HERB.
1-04	1020	500	2200	50	A-B	VKL-49-2200	HERB.
1-05	960	500	2200	50	A-B	VKL-49-2200	HERB.
1-06	680	300	1000	80	C-D	VKL+V-28-1000	GANGUR
1-07	1800	500	1800	80	A-B	VKL+V-49-1800	STOFA
1-08	1200	500	1200	80	A-B	VKL+V-49-1200	GARÐSKÁLI
1-09	1000	500	1800	50	C-D	VKL-49-1800	ELDHÚS
1-10	670	500	1000	80	C-D	V2-49-1000	ÞVOTTAHÚS
1-11	460	1000	800	50	E-F	HANDKLÆÐAOFN	SNYRTING
1-12	1480	600	2200	80	A-B	VK+V-49-2200	STIGAGANGUR
HEILD	12550						HEILD FYRIR JARÐHÆÐ
1. HÆÐ							
2-01	570	500	1200	50	A-B	VKL-49-1200	HERBERGI
2-02	580	500	1200	50	A-B	VKL-49-1200	HERBERGI
2-03	390	700	500	50	A-B	HANDKLÆÐAOFN	SNYRTING
2-04	580	500	1200	50	C-D	VKL-49-1200	HERBERGI
2-05	740	180	1800	100	A-B	VK2-14-1800	ELDHÚS
2-06	1800	500	2200	80	A-B	VKL+V-49-2200	STOFA
2-07	1200	500	1200	80	A-B	VKL+V-49-1200	GARÐSKÁLI
2-08	450	700	500	50	A-B	HANDKLÆÐAOFN	SNYRTING
2-09	1800	500	1800	80	A-B	VKL+V-49-1800	STOFA
2-10	1200	500	1200	80	A-B	VKL-49-1200	GARÐSKÁLI
2-11	1300	210	1800	100	C-D	VK2-21-1800	ELDHÚS
2-12	630	500	1000	80	C-D	V2-49-1000	ÞVOTTAHÚS
2-13	680	500	1000	50	A-B	VKM-49-1000	HERBERGI
2-14	1080	500	1000	100	A-B	VKL2-49-1000	HERBERGI
2-15	770	500	1000	80	A-B	VKL+V-49-1000	ANDDYRI
HEILD	13770						HEILD FYRIR 1.HÆÐ
2. HÆÐ							
3-01	760	500	1200	50	A-B	VKM-49-1200	HERBERGI
3-02	730	500	1200	50	A-B	VKM-49-1200	HERBERGI
3-03	390	700	500	50	A-B	HANDKLÆÐAOFN	SNYRTING
3-04	750	500	1200	50	C-D	VKM-49-1200	HERBERGI
3-05	760	150	180	100	A-B	VK2-14-1800	ELDHÚS
3-06	1800	500	2200	80	A-B	VKL+V-49-2200	STOFA
3-07	1200	500	1200	80	A-B	VKL+V-49-1200	GARÐSKÁLI
3-08	450	700	500	50	A-B	HANDKLÆÐAOFN	SNYRTING
3-09	1800	500	1800	80	A-B	VKL+V-49-1800	STOFA
3-10	1200	500	1200	80	A-B	VKL+V-49-1200	GARÐSKÁLI
3-11	1350	210	1800	100	C-D	VK2-21-1800	ELDHÚS
3-12	630	500	1000	80	C-D	V2-49-1000	ÞVOTTAHÚS
3-13	680	500	1000	80	A-B	VKM-49-1000	HERBERGI
3-14	960	500	1000	100	A-B	VKL2-49-1000	HERBERGI
HEILD	13450						HEILD FYRIR 2.HÆÐ
HEILD	39770						HEILD FYRIR HÚSID

Í OFNATAFLU ER TILLAGA AÐ GERÐ OFNA OG ER MIÐAÐ VIÐ RUNTAL OFNA. EF ÖNNUR GERÐ OFNA ER VALIN SKAL MÍÐA VIÐ AFKÖST OG MESTU MÁL HVERS OFNS. STÆRÐIR VALDRA OFNA SKULU VERA SEM NÆST UPPEFNUM HÁMARKSSTÆRÐUM OFNA. KONVEKTORAR Á OFNUM SNÚI INN Í OFN ÞAR SEM ÞVI VERÐUR VIÐ KOMB.

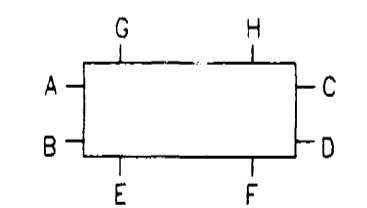

29. JÚLÍ 1997
 HAFNARFIRÐI
 H. Högni Hróarsson
 BYGGINGAFLUTTILMÁNINGARMAÐUR

VERK:	ÁLFHOLT 16, HAFNARFIRÐI	
VERKHLUTI:	DAGSETNING	JÚLÍ '97
HITA- OG NEYSLUVATNSKERFI	KVARÐI	1:50
GRUNNMYND 2.HÆÐAR OG	TEIKN.NR.	4-02-a
OFNATAFLA	YFIRFARIÐ	H. Högni Hróarsson

H. Högni Hróarsson Byggingarverkfræðingur, MS.
 Gláðheimum 10, 104 Reykjavík Sími: 553-2009