



GRUNNMYND KJALLARA 1:50

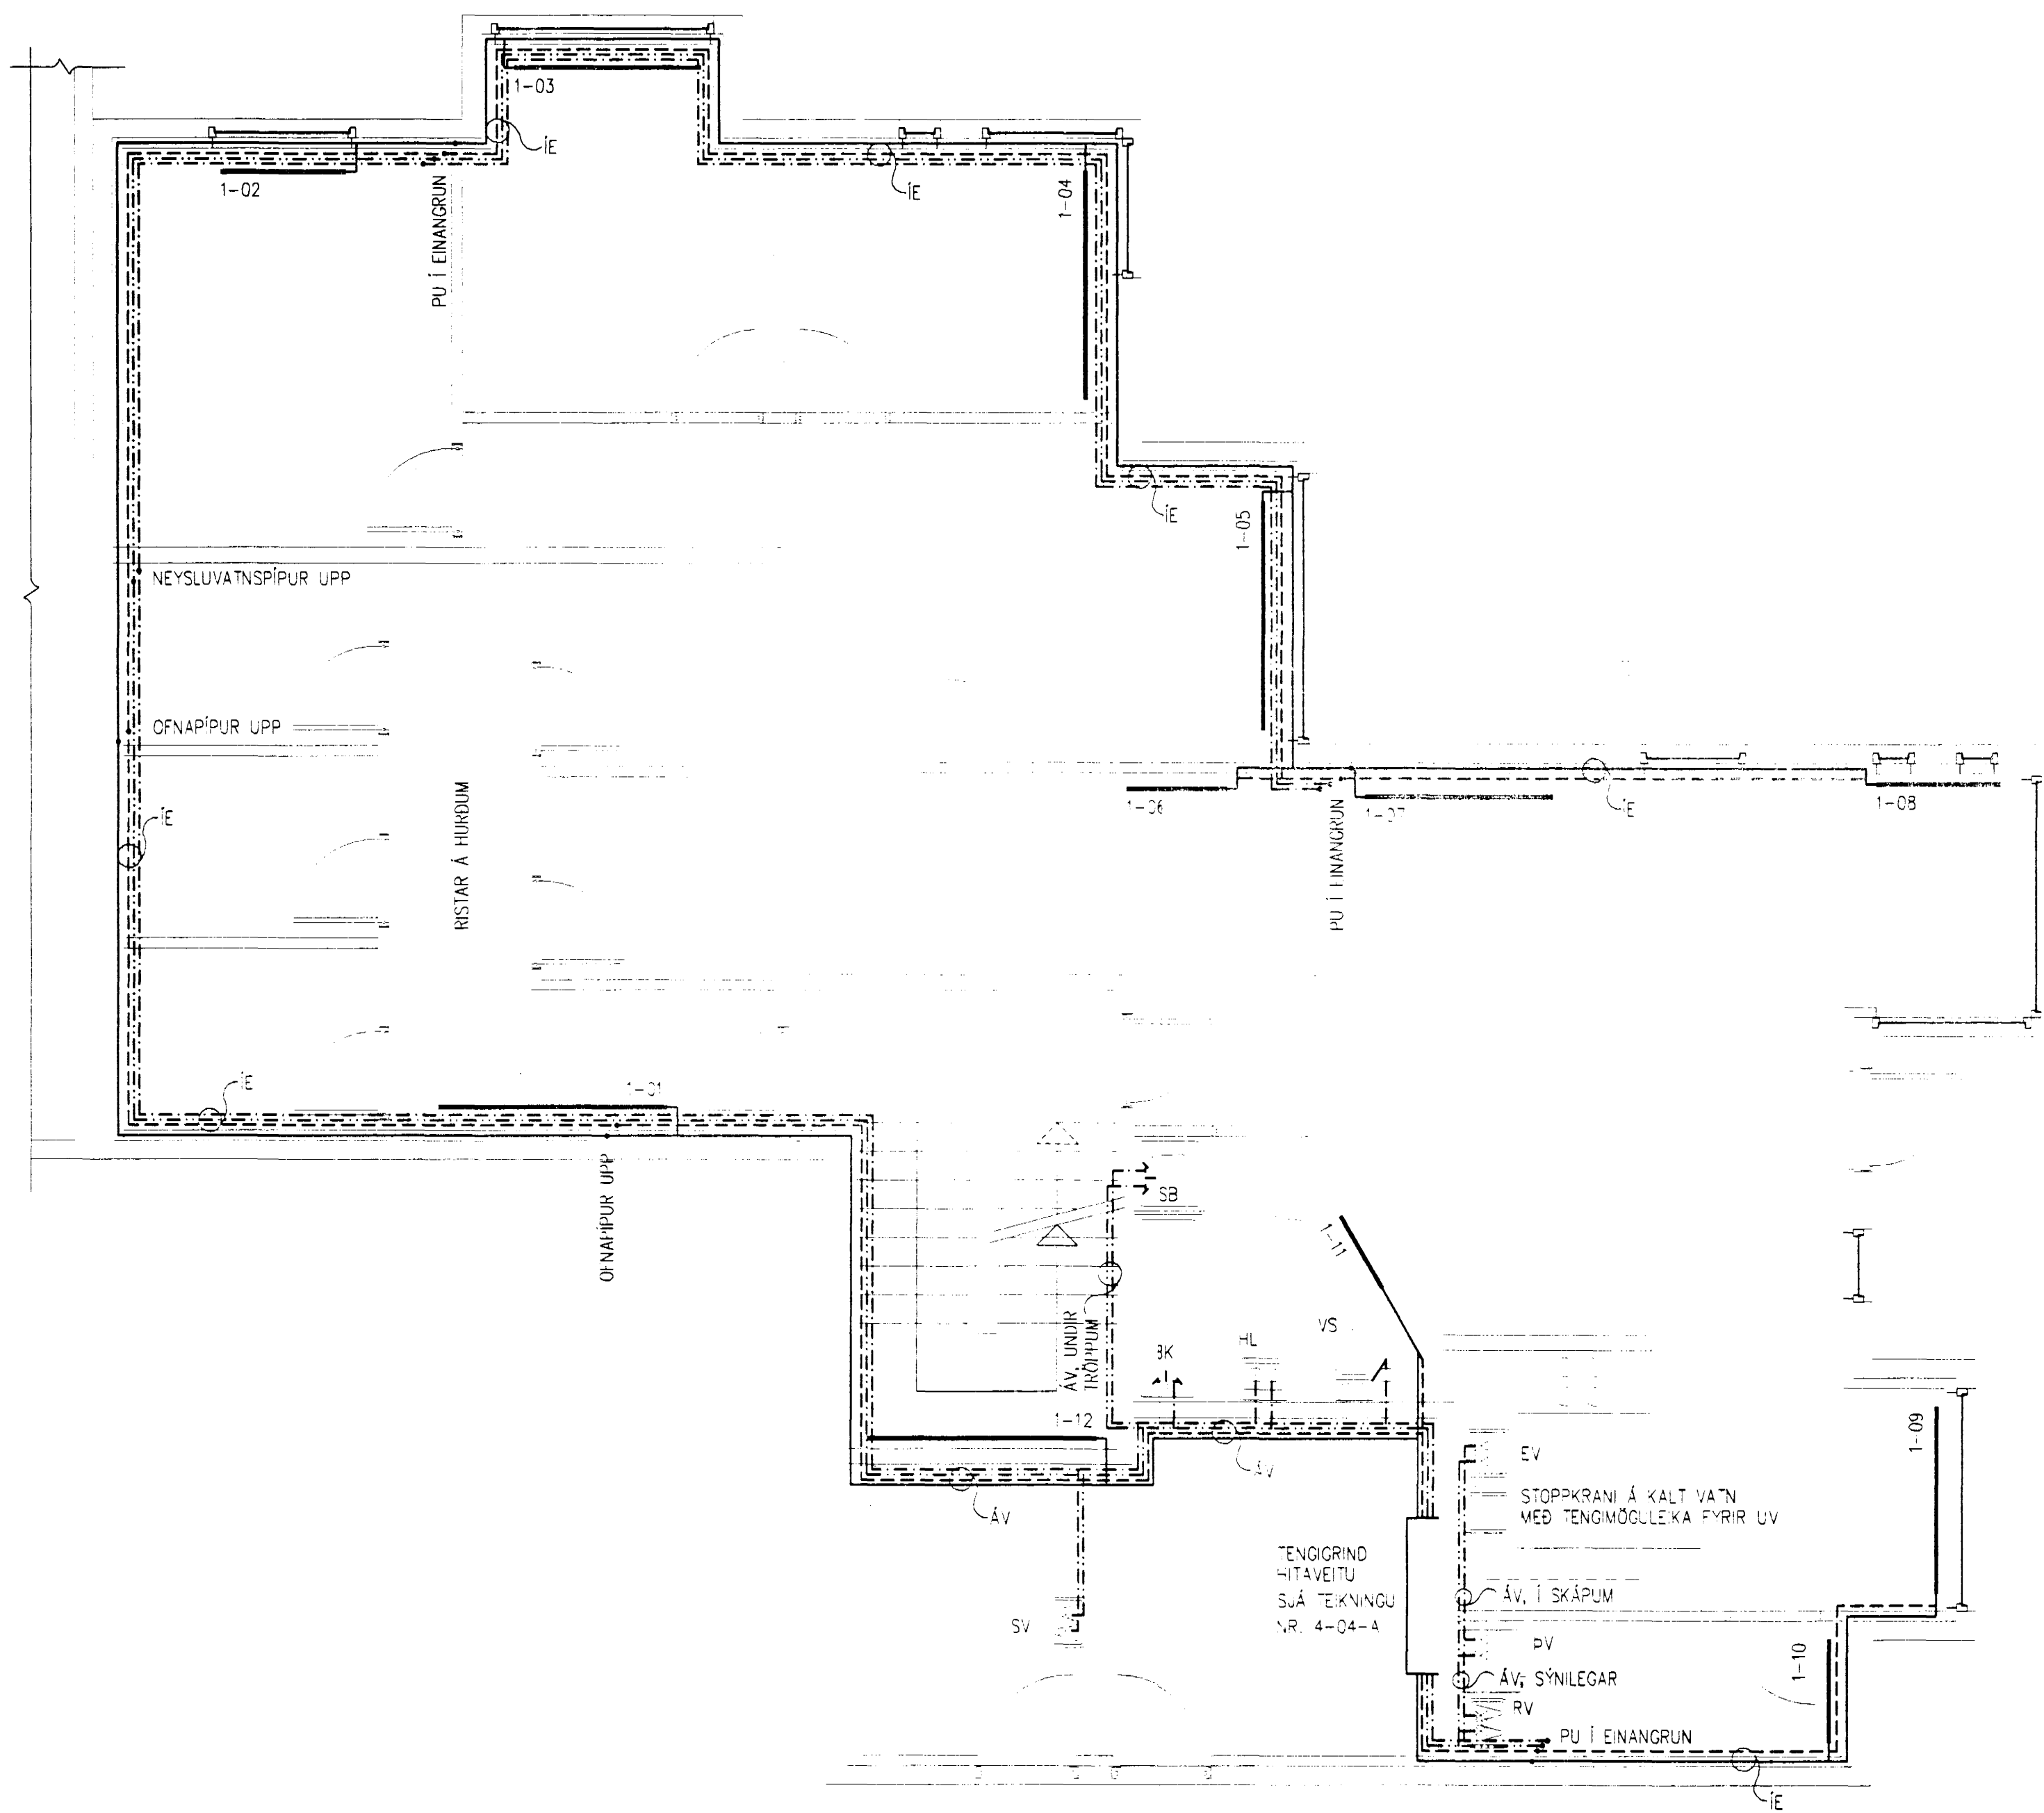

GRUNNMYND 1.HÆÐAR 1:50

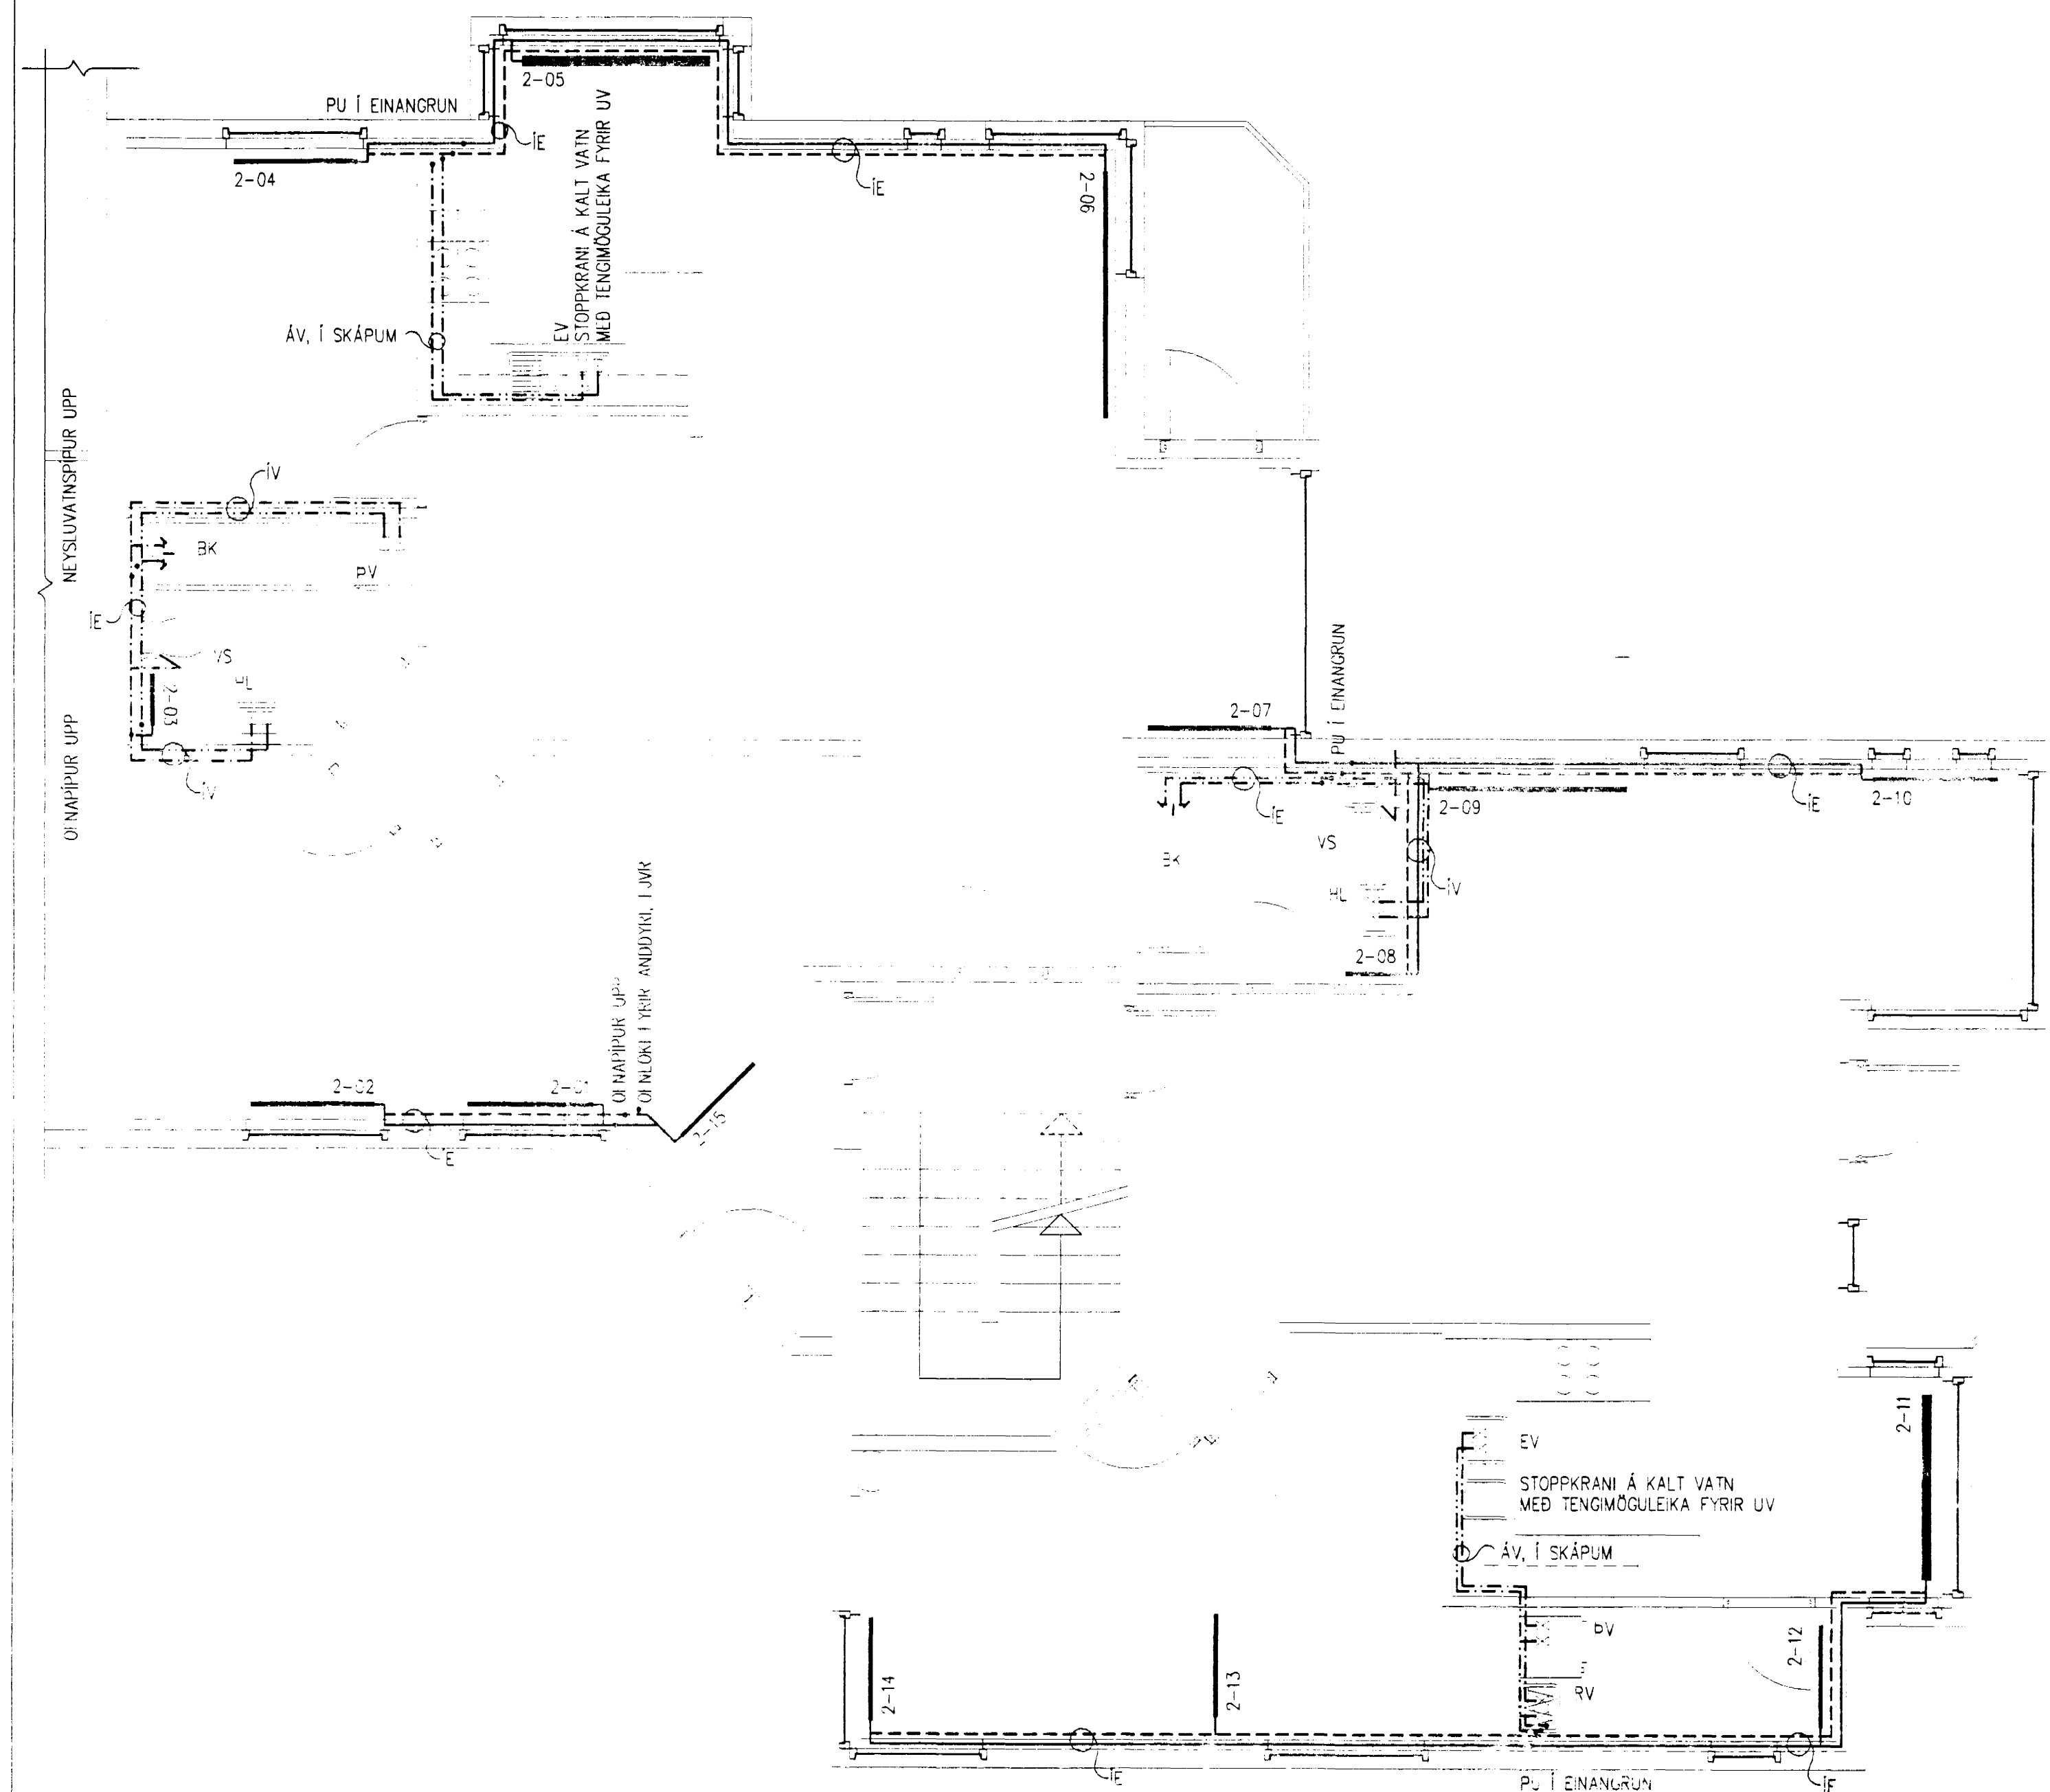

SKÝRINGAR:
 IE - PÍPUR Í EINANGRUN ÚTVEGGINA
 PU - PÍPUR LIGGJA UPP MILLI HÉÐA
 PN - PÍPUR LIGGJA NEYR MILLI HÉÐA
 ÁV - PÍPUR LIGGJA UTANÁ VEGG
 H 91-11
 SKAMMSTÖFUN HREINLETTISKJA
 SJÁ MERKINGU Í TOPPUNARTÖFLU
 Á TEIKNINGU 4-04-A

LOFTRÉSI- OG FRÁRENNISLAGNIR
 SJÁ TEIKNINGAR NR.
 H 91-08
 H 91-09
 H 91-10
 H 91-11
 FRÁ SVEINI N. VILHJÁLMSYNI
 VALLARGÖTU 30A, KEFLAVÍK

29. Júlí 1997

HAARVARIJARDARBER
 HÖGNI & SUNDVASSON
 BYGGINGAFLULLI

VERK:	ÁLFHOLT 16, HAFNARFIRÐI	
VERKHLUTI:	HITA- OG NEYSLUVATNSKERFI	DAGSETNING JÚLÍ '97
GRUNNMYND KJALLARA	OG 1. HÆÐAR	KVARDÍ 1:50
		TEIKN.NR. 4-01-a
		YFIRFARID H. Högni Högnsson
H. Högni Högnsson Byggingarverkfræðingur, MS. Gláðheimum 10, 104 Reykjavík Sími: 553-2009		

4-01-A
 18.07.1997 16.07