



ÁLFHOLT 22 HAFNARFIRÐI  
 ÁLFHOLT 18



Semþykkt á fundi bygginga-  
 nefndar p. 3.13.1993  
 BYGGINGAUFULLTRÚINN  
 Í HAFNARFIRÐI  
*Sigurður Halldór*

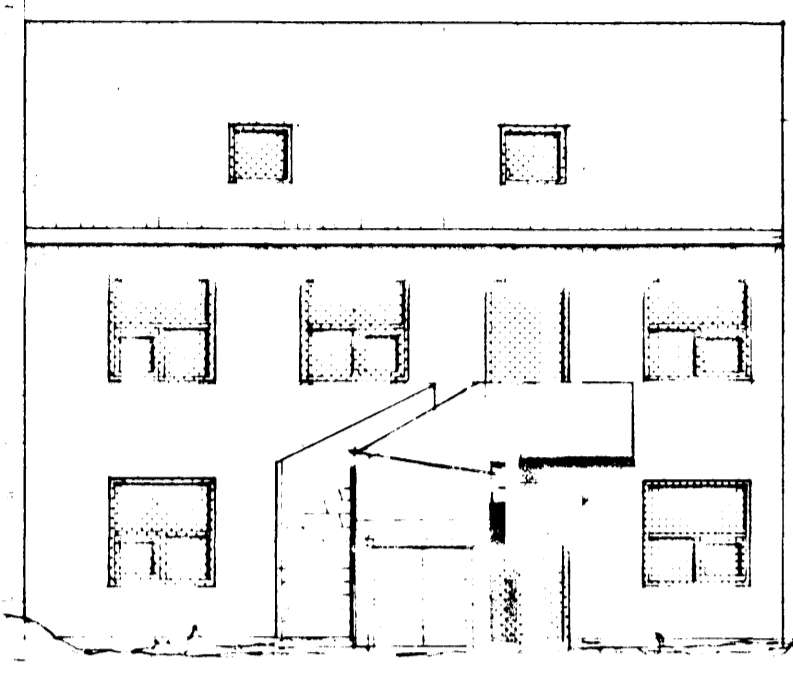


VESTUR M.1:100

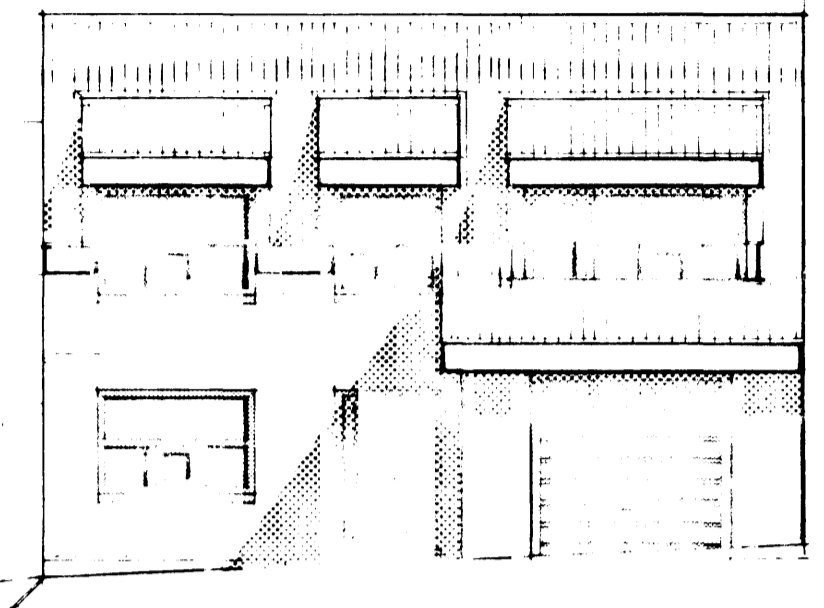


18

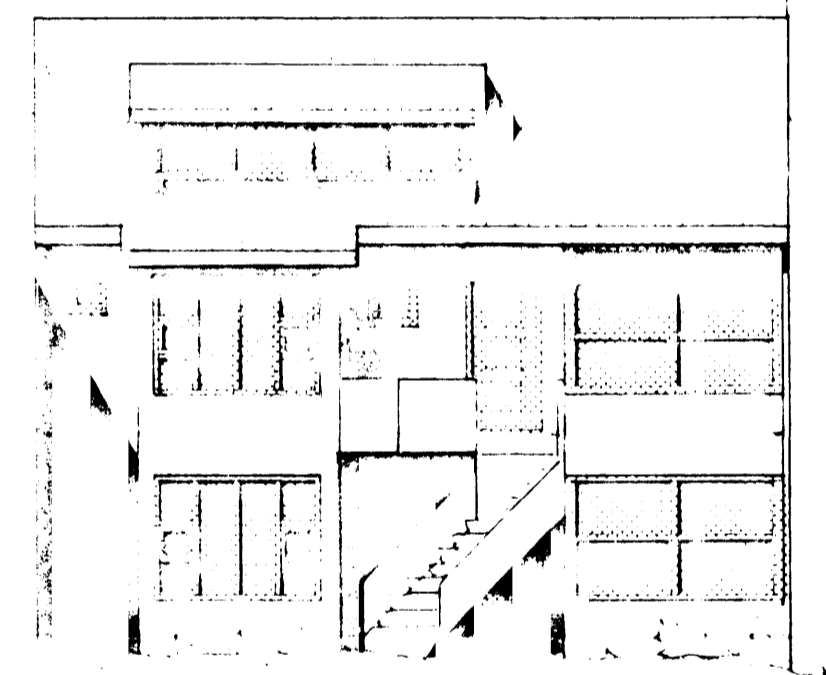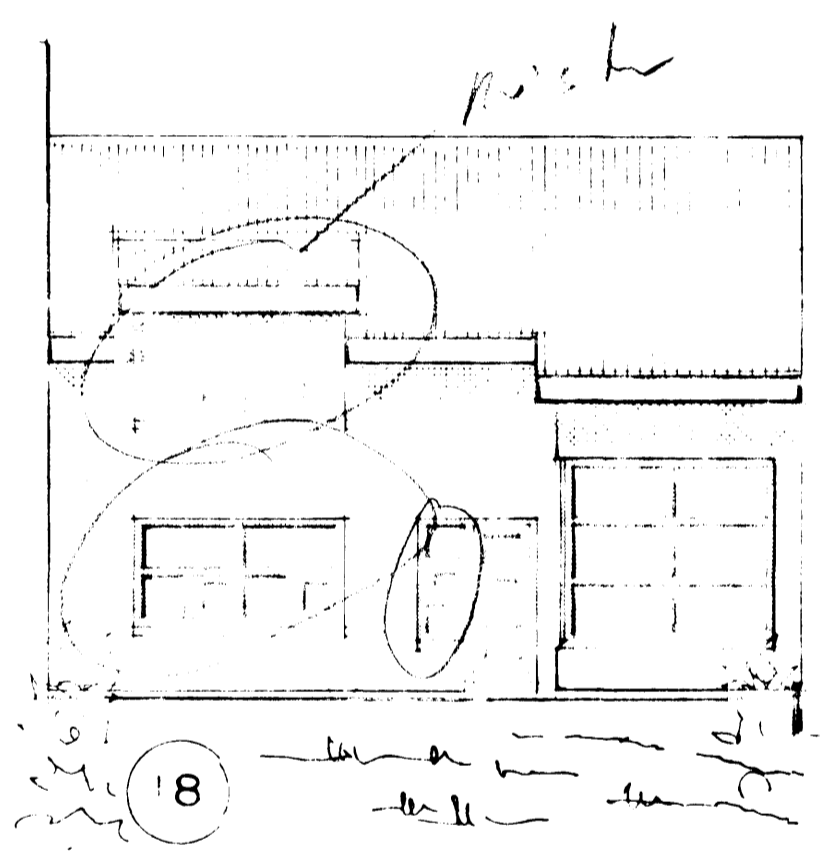

AUSTUR M.1:100

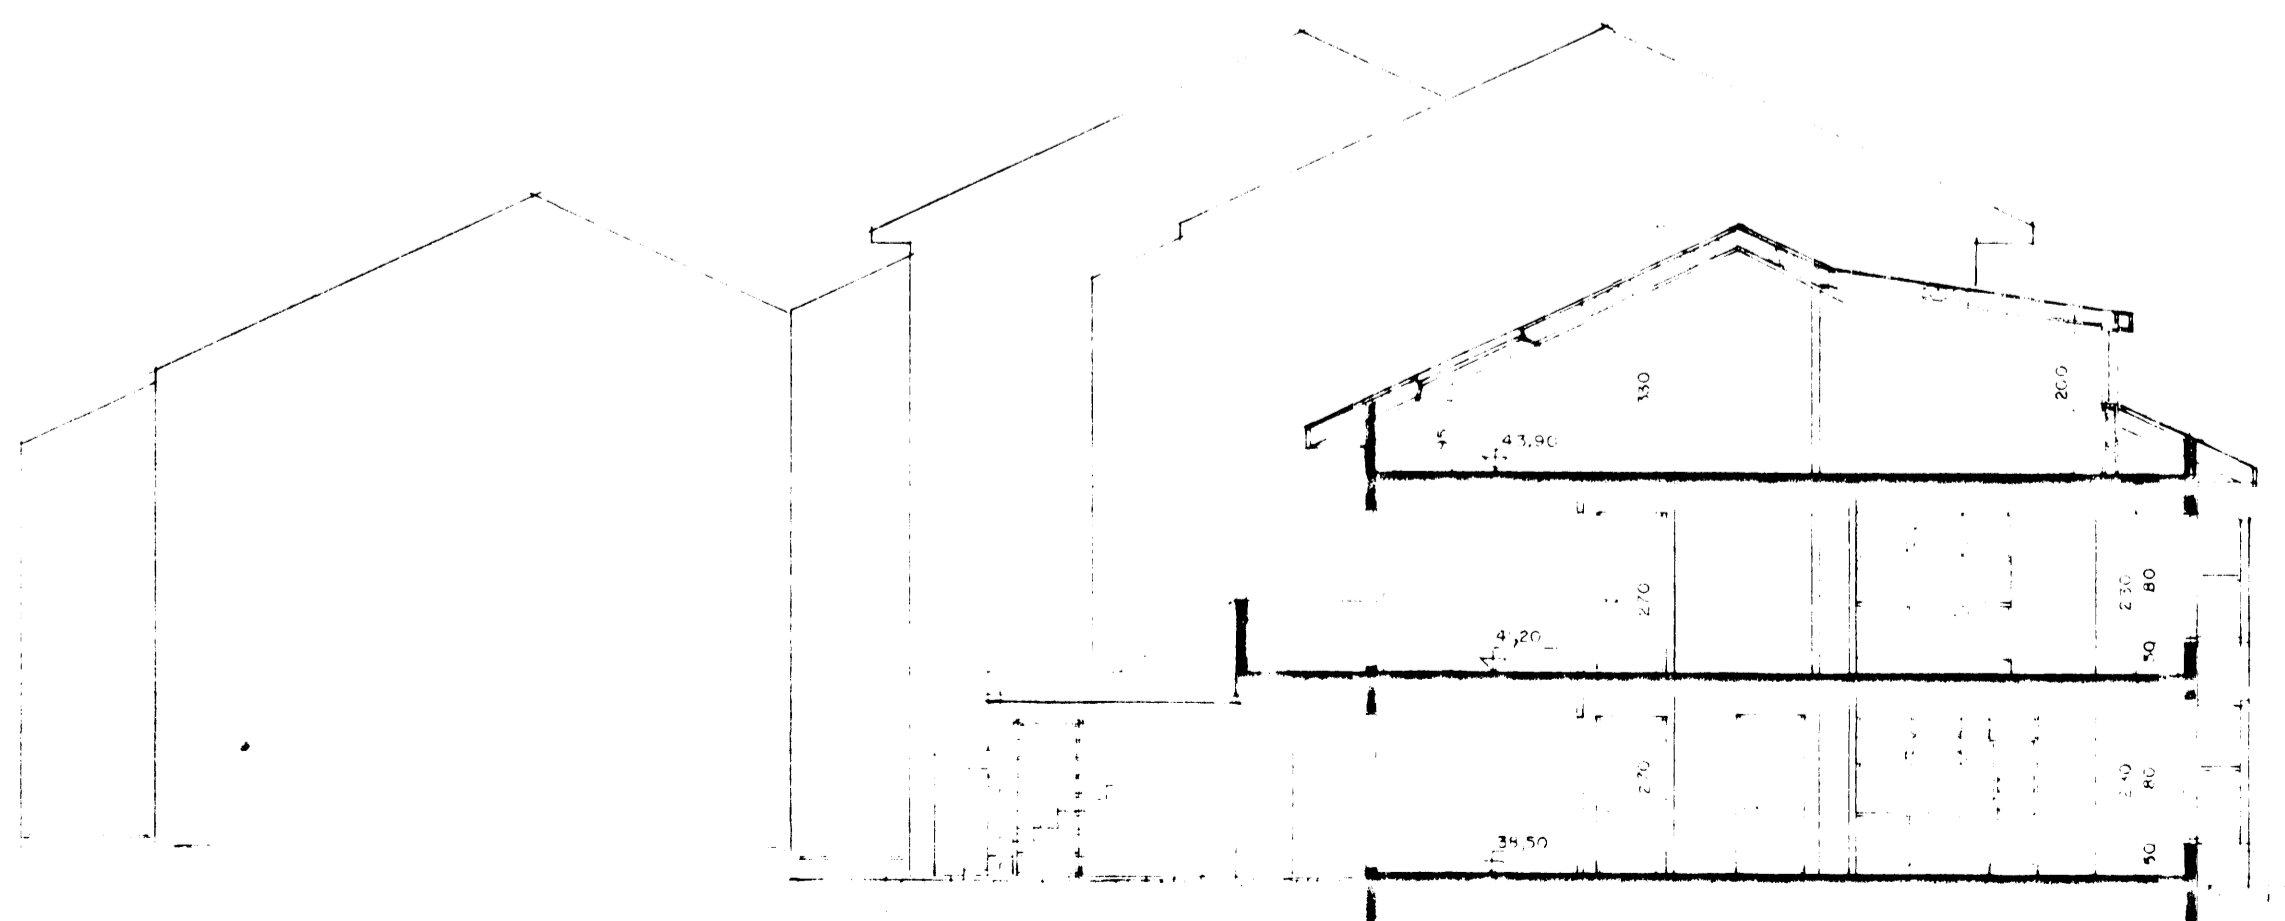

SNID A-A M.1:100

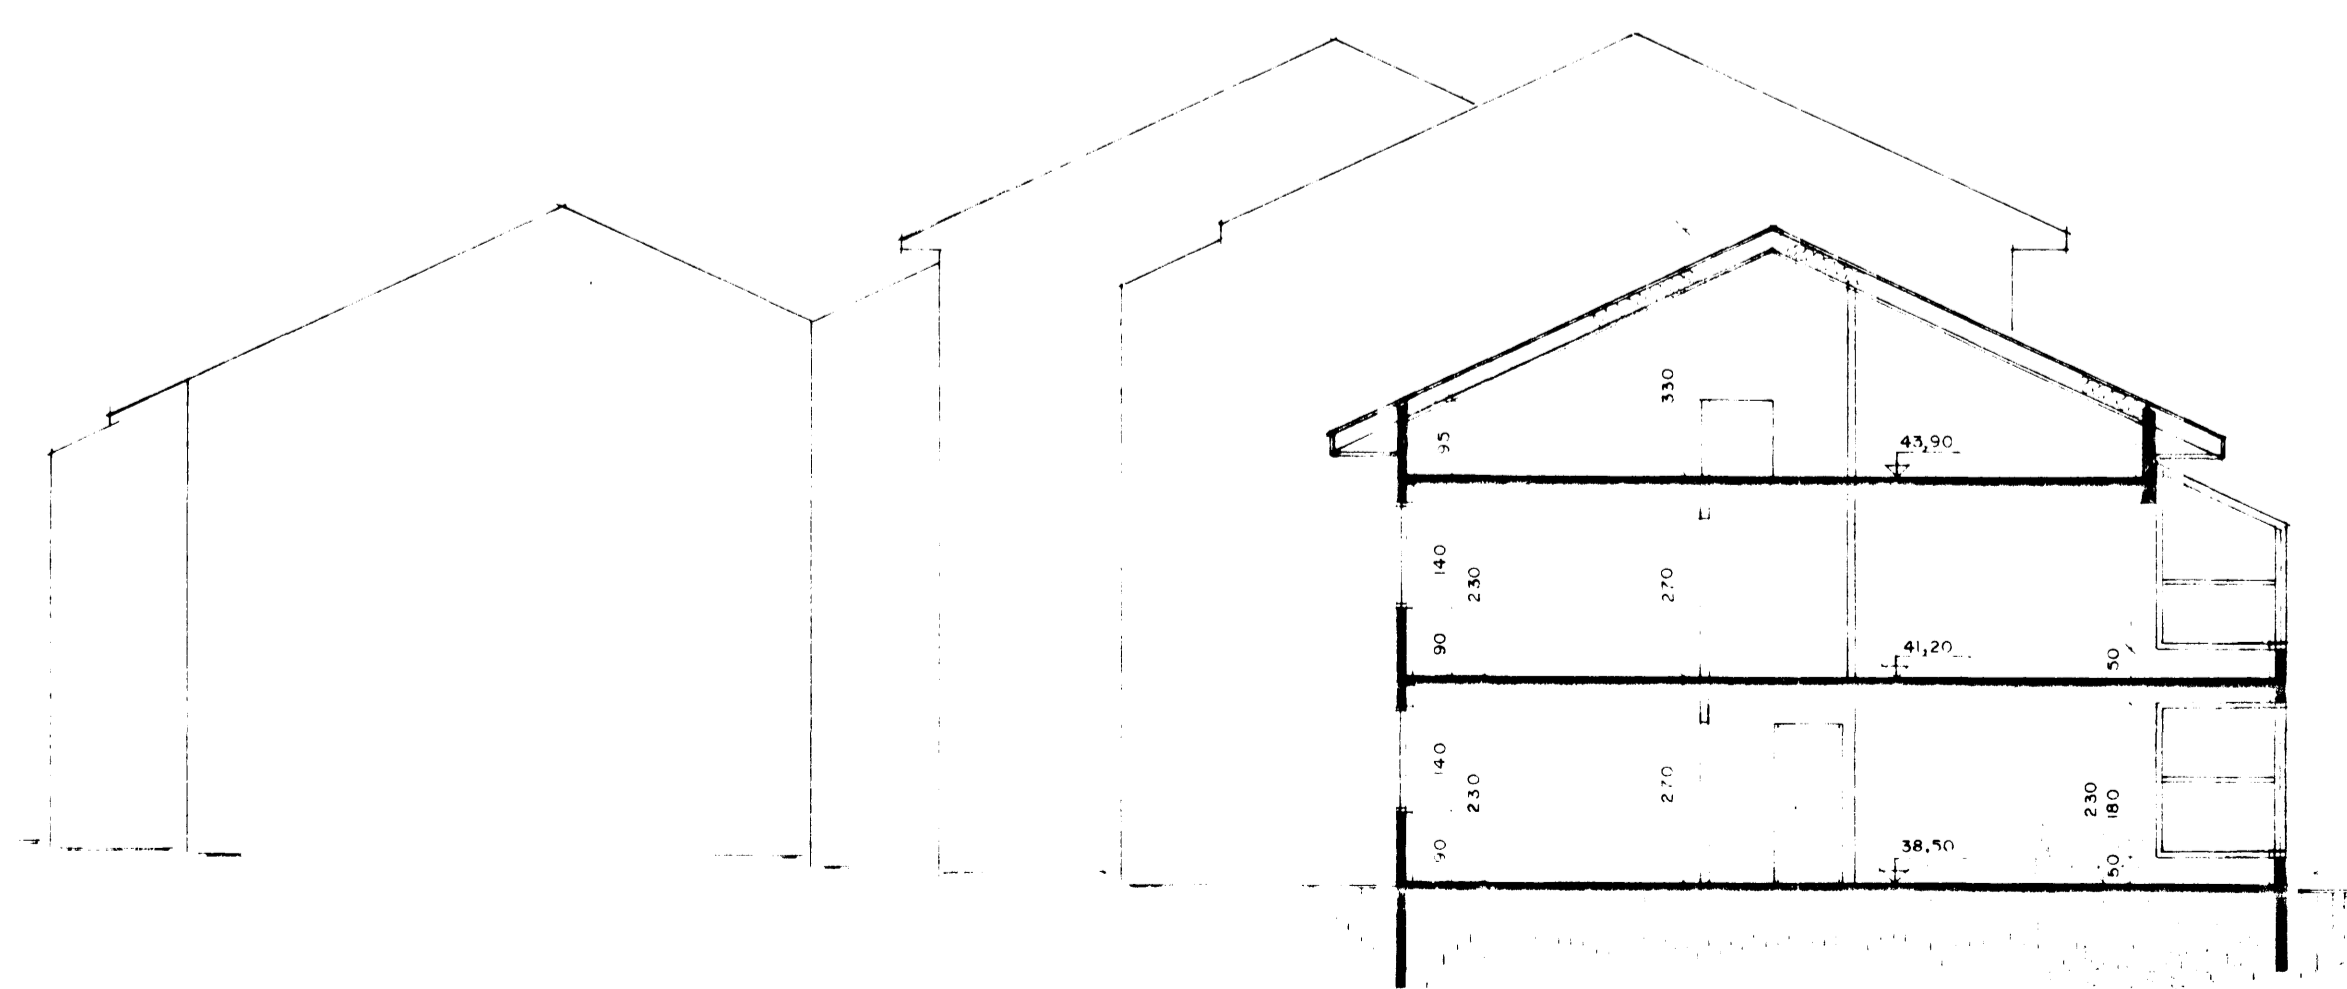

SNID B-B M.1:100