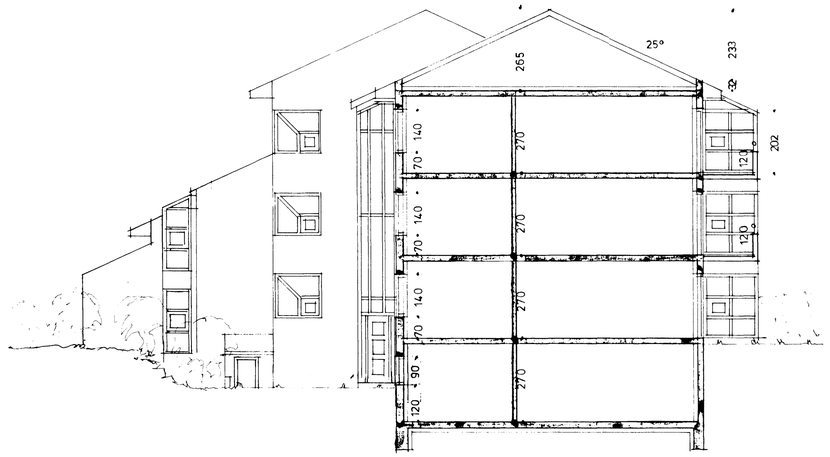

snið 3. hæða + kjallari 1:100

heildarflatarmál

hús nr	kjallari	1 hæð	2 hæð	3 hæð	samtals	samtals	lóð	nýtingarhl.
Álfholt 16	108,48 m²	203,70 m²	203,70 m²		515,88 m²	1682,57 m³	1048,16 m²	0,49
Álfholt 18		121,60 "	52,85 "		174,45 "	583,43 "	268,77 "	0,65
Álfholt 20		125,84 "	55,60 "		181,44 "	603,15 "	254,18 "	0,71
Álfholt 22		108,85 "	107,29 "		216,14 "	732,10 "	265,28 "	0,81
Álfholt 24	208,27 "	213,98 "	215,56 "	215,56 m²	853,37 "	2601,24 "	889,73 "	0,96
Álfholt 26	102,70 "	107,29 "	107,29 "		317,28 "	1000,22 "	698,24	0,45
samtals	419,45 m²	872,92 m²	739,54 m²	215,56 m²	2247,47 m²	7171,92 m³	3424,36 m²	

K-gildi samkv. byggingarreglugerð og ÍST 66.

bygging: steypt á hefðbundinn hátt

áferð: pokapússað að utan, litað bárustál á þaki

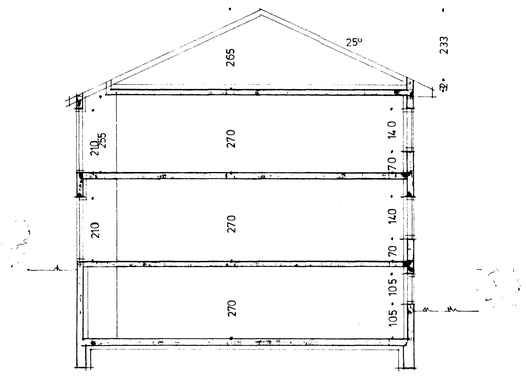

snið 2 hæða + kjallari 1:100

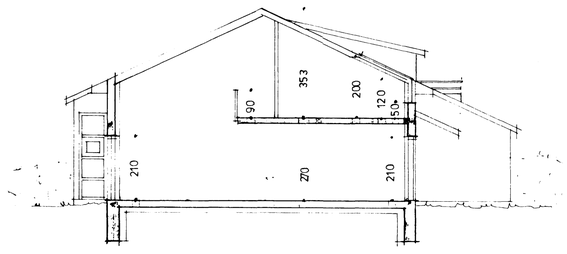

snið raðhús 1:100 nr 18

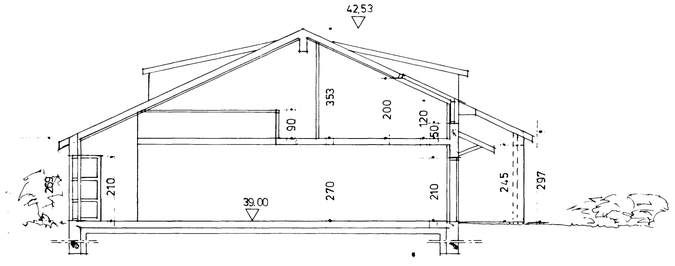

snið í raðhús 1:100 nr. 20

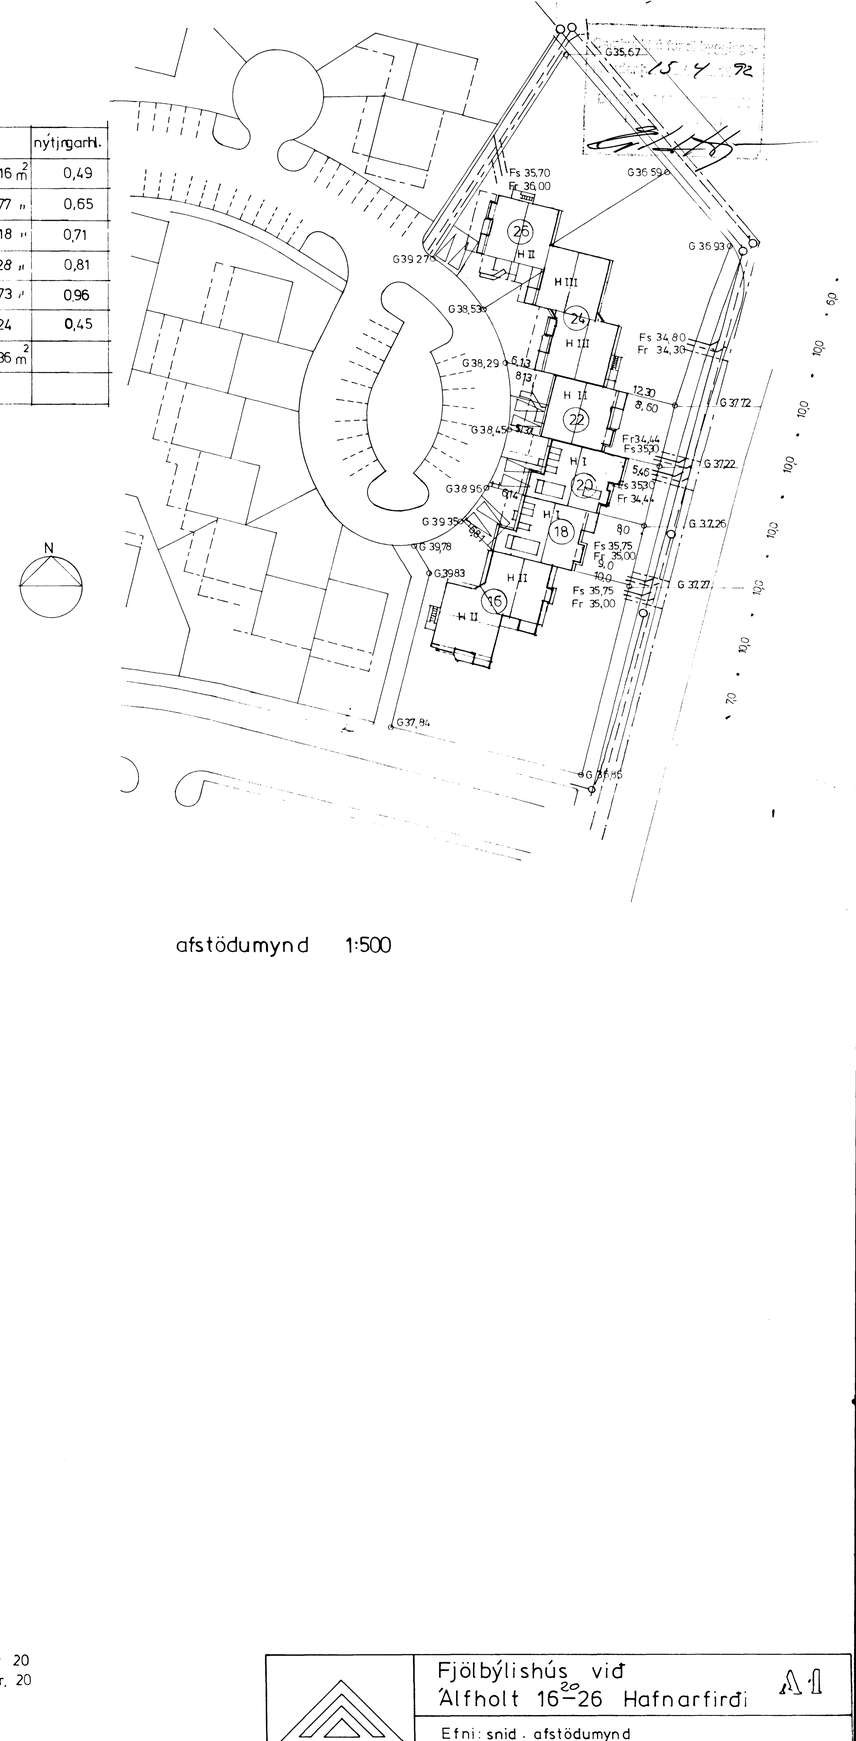

afstödumynd 1:500

BR 09.04.92 nr. 20
BR 26.03.92 nr. 20

Jörfabakka 20 109 RVK S 77671	Fjölbýlishús við Álfholt 16–20–26 Hafnarfirði A.1
	Efni: snið . afstödumynd
	Dags: 27.09.90 Mkv: 1:100 1:500
	Hannað: Ásgeir Ásgeirsson