

ALMENNT

- HÆÐIR EKA Í HÆÐARKERFI REKISJAVIKUR.
- TÁKNAR HÆÐ 1400 M. Í SNÍÐMYND
- TÁKNAR HÆÐ Á PLÖTU 1400 M. Í GRUNNMUND
- JÁRNASTÆRÐIR EKA Í MM.
- TIMBURÞVERMÁL EKA Í MM.
- ÖNNUR ÖNEFND MÁL EKA Í CM.
- PP = 16
- MERKIR AÐ ÞYKKT PLÖTU (VEGGJAK) ER 10 CM.
- Á GRUNNMUNDUM AF PLÖTUM ER SNÍÐS TEKID UNDIR ÞEIRRI PLÖTU SEM SÝNA Á.
- TÁKNAR STEYPUKIL

STEINSTEYPA.

BRÖTPOLSFLÖKKUR STEYPU:

BYGGINGARHLUTAR	BRÖTPOLS-FLÖKKUR	FRAMKV. FLÖKKUR*
	S 120	
	S 160	
	S 200	
ALLT BURÐARVIRKI	S 250	B

- * SBR. ÍST 10 T8
- SÍGMÁL: 6 - 10 CM.
- LOFTBLENDI: Í ALLA STEYPU SKAL BLANDA LOFTBLENDI ÞANNIG AÐ LOFT-INNIHALD VERDI 3.5 - 4.5 %
- STEYPUVINNA: SJÁ ÍST 10 I 7

ÁLAGSFORSENDUR

- LEYFT ÁLAL Á GRUNN SKV. BYGGINGARREGLUGERÐ GR. 7.1.9. SJÁ EINNIG BL.NR.
- SNJÓÁLAG: KN/M²
- NOTÁLAG SKV. ÍST 12.2
- VINDÁLAG: KN/M²

JÄRNALÖGN



ALMENN ÁKVÆÐI OG STAÐSETNING SJÁ ÍST 10 I 6 I.

GERÐ OG MERKING JÄRNA:

- STÁL MERKT K. ER KAMBSTÁL KS 40 MEB SKRÍÐMÖRK $\sigma_{yk} = 4000 \text{ KP/CM}^2$
- STÁL MERKT R. ER SLÉTT STÁL MEB SKRÍÐMÖRK $\sigma_{yk} = 2400 \text{ KP/CM}^2$
- KAMBJÄRN Í NEÐRI BRÚN PLÖTU / YTKI BRÚN VEGGJAK.
- KAMBJÄRN Í EFRI BRÚN PLÖTU / INNRI BRÚN VEGGJAK.
- EITT 10 MM KAMBJÄRN L. 600 CM. Á HVERJA 20 CM Á SVÆÐI SEM PÍLAN NEK YFIR ENDI Á KAMBJÄRNI ÞEINN
- JÄRN BEGGIST SKEYTIENGD INN Í ADLIGJANDI VEGG.
- BEFUR STEFNU JÄRNA SEM LEGGJAST NVEST YFIRBORÐI STEYPU (NEÐST).
- MERKIR AÐ ÞIL MILLI JÄRNA SÉ JAFNT Í BÄÐAR ÁTTIR.
- HÉR BEGGIST ANNAD HVERT JÄRN UPPÍ EFRI BRÚN PLÖTU.


UM BENDISTÁL ALMENNT SJÁ ÍST 10. I. 3.

TENGING JÄRNAGRINDA

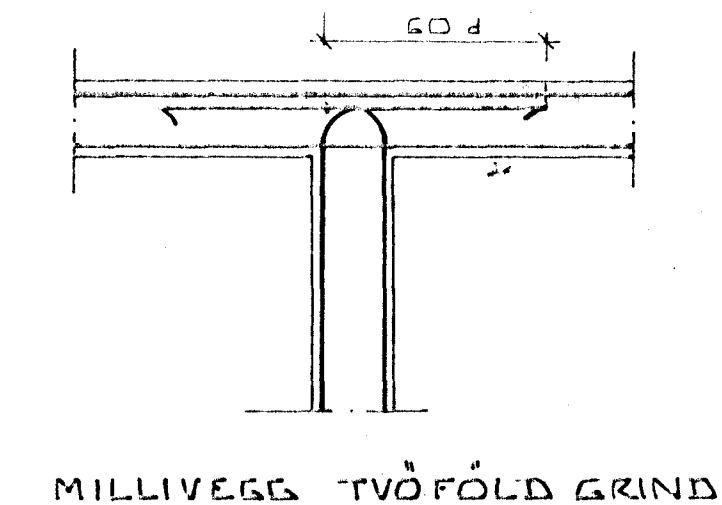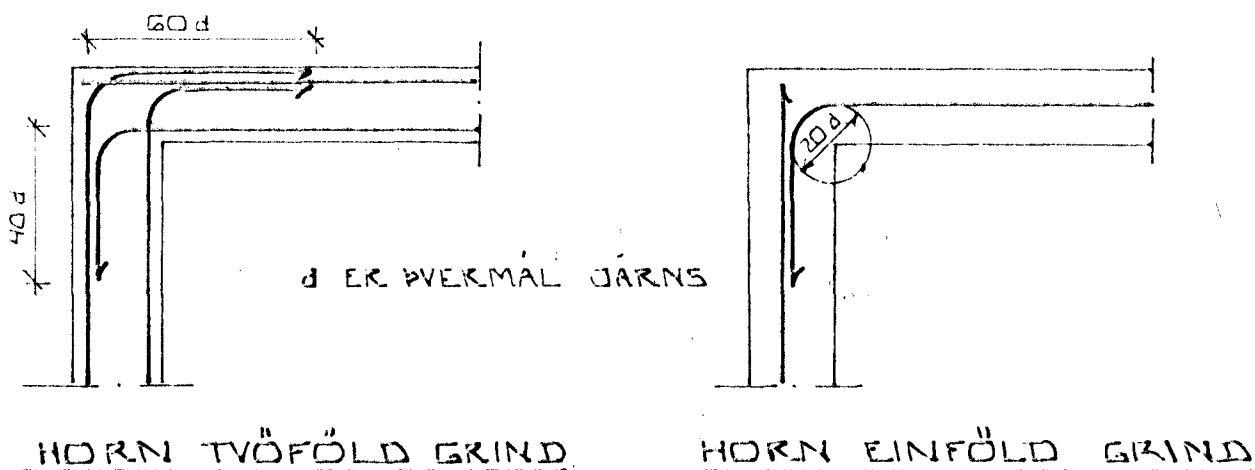

BEYGGING JÄRNA

BJARÐIR: SJÁ ST EDA KS 405

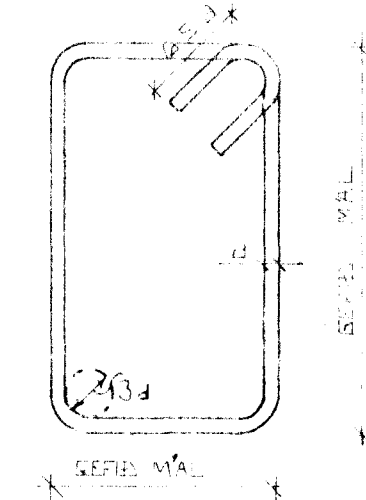

SJÁ EINNIG ÍST 10 I 6 2



SKEYTIENGD JÄRNA

Í PLÖTUM OG VEGGJUM SKAL EKKI SKEYTA MEIRA EN FJÓRÐA HVERT JÄRN Í SAMANÞVERSNÍÐI NEMA ANNAD SÉ SÝNT Á TEIKNINGU. SBR. ÍST 10 I 6 3 2 SKAL SKEYTIENGD VID VÍXILLAGNINGU VERA 40 · d (d = ÞVERMÁL STANSAR)

	EDA	8	10	12	16	20
ÞVERMÁL STANGAR	MM	8	10	12	16	20
SKEYTIENGD	CM	32	40	48	64	80

SJÁ EINNIG ÍST 10 I 6 3.

SÉ ANNAD EKKI TEKID FRAM KOMI 2K10 Í KRINGUM DYKA OG GLUGGA OP ER NÁI 50 CM. ÚT FYRIK OPID.

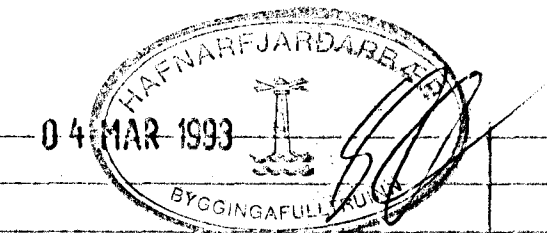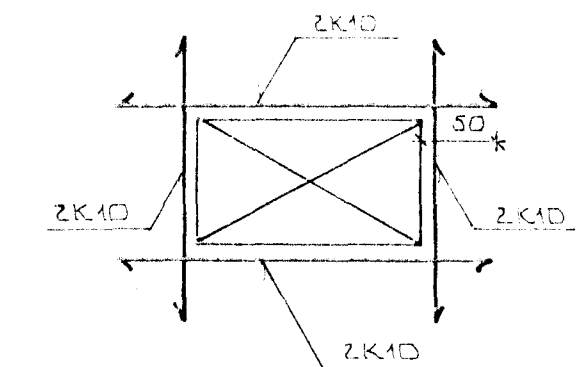

BR. NR.	DAGS	EDLI BREYTINGAR	SIGN.
			DAGS FEB 1993
		ALFHOLT 18 HAFNARFJÖRÐI	ÞANNAD
		ALMENNAR SKÝRINGAR: BURÐARVIRKI.	TEIKNAD
		MELIKV.	VERK NR 9508
		SIGURÐUR ÞORLEIFSSON TEKNIFRÆÐINGUR F.T.F.I.	BLADNR 1-01
		STRANDGÖTU 11 HAFNARFJÖRÐI SÍMI 54151	