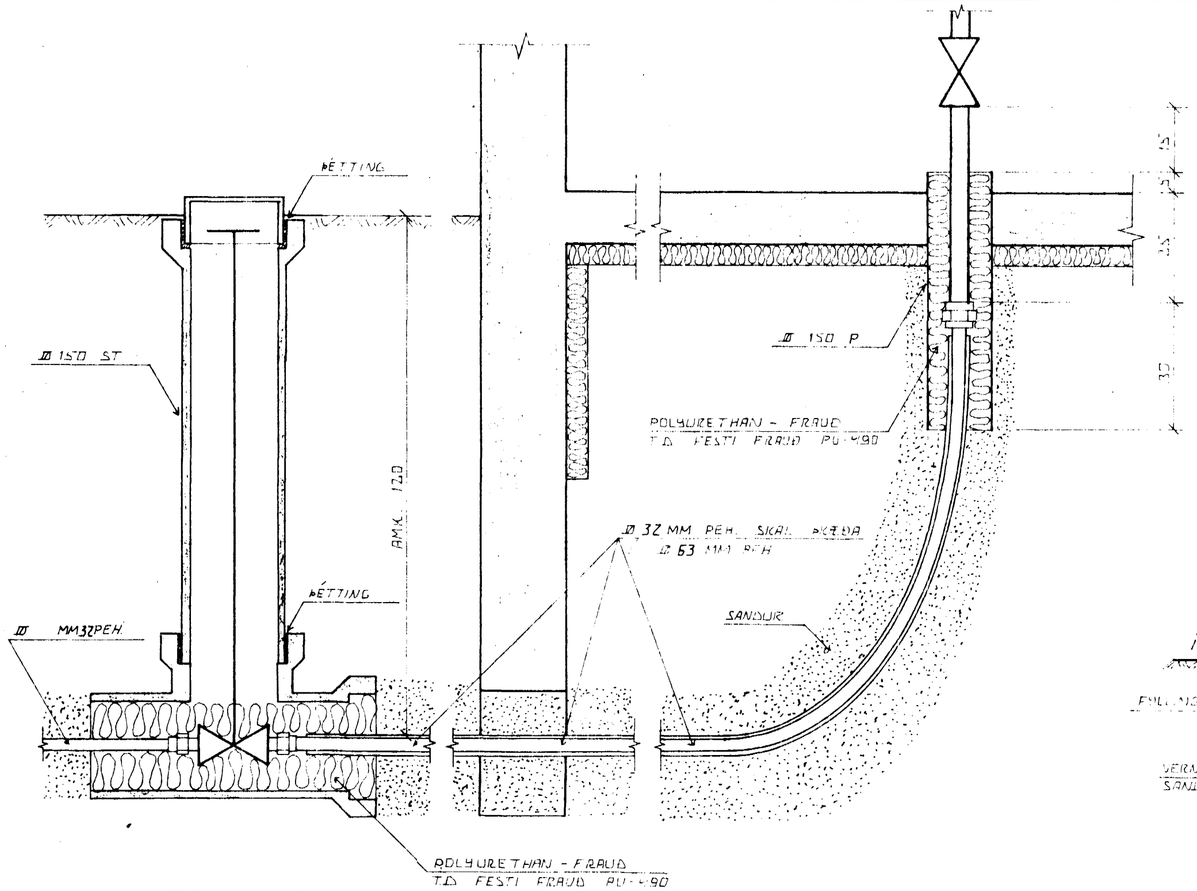

INNTAK VATNSVEITU

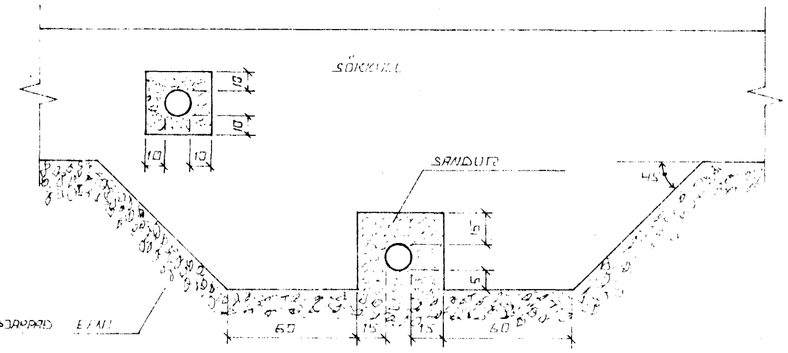

FRÁGANGUR LAGNA UNDIR OG Í SÖKKULVEGG

GRAFIÐ SKAL FYRIR LÖGNUM UNDIR SÖKKLUM, AÐUR EN ÞEIR ERU STEYPTIR.

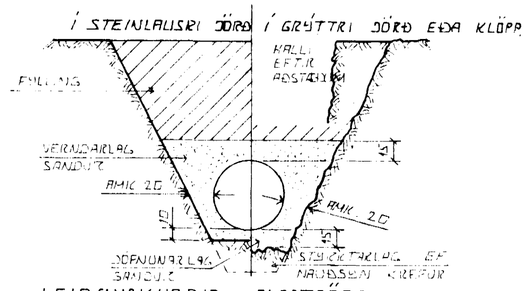

LEIÐSLUSKURÐIR PLASTRÖRA

BURÐARGETA PLASTRÖRA T.D. RÐ STAÐFAST MOTPLAG AUK ÞUNGANS AF JARÐLAGINU SEM YFIR LEIÐSLUNNI LIGGUR RÆÐST EINGÖNGU AF HVAÐ VEL SANDUR ER ÞJAPPAÐUR KRINGUM RÖRIN ÞESS VEGNA SKAL VANDA MJÖG ÞJÖPPUN ÞAR SEM RÆTTA ER Á UMFERÐARLAGI

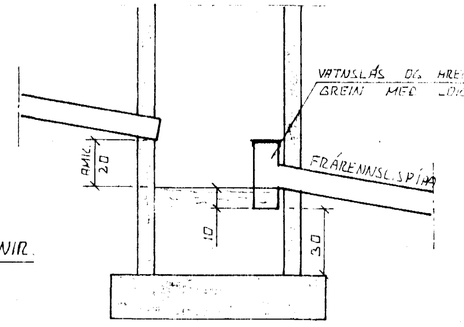

TÁKN FYRIR GRUNNLAGNIR

SKOLPLÖGN

REGNVATNSLÖGN

REGNVATNSLÖGN + DRENVATNSLÖGN

JARÐVATNSLÖGN

SAFNBRUNNUR

BRUNNUR FYRIR JARÐVATN OG REGNVATN, FRÁRENNSLISPÍPA SKAL VERA AMK. 150 CM FRÁ YFIRBORÐI JARÐVEGS

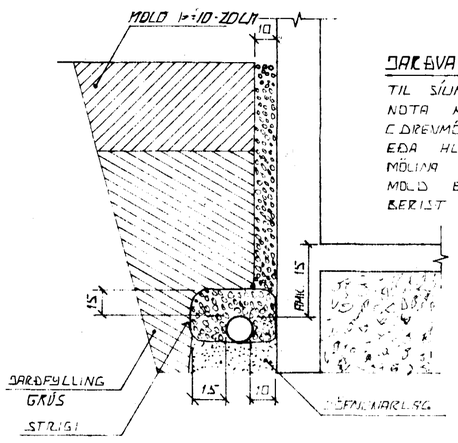

JARÐVATNSLAGNIR

TIL SÍUNAR Á JARÐVATNI SKAL NOTA MÖL STÆRÐ 0,7 - 3 CM. ÞVERMÁL 1 SETTA SKAL STÓRA EÐA HLIÐSTÆÐ EINN ÞEIR MÖLINA TIL VARNAR ÝVI AÐ MOLD EÐA FÍNAR SANDUR BERIST Í LÖGNINA

ÚTGRÖFTUR

ÚTGRÖFTUR FYRIR LEIÐSLUM SKAL EKKI VERA DÝPRI EN BOTN UNDIRSTAÐA. EF VAFI LEIKUR Á AÐ LEGGJA LEIÐSLUR DÝPRA EN UNDIR - STÖÐUR VERÐUR RÁÐ LEGGJA LEIÐSLUNA NÓG LANGT FRÁ UNDIRSTÖÐUM, RÁÐ ÁSETA ÞEIRRA SÉ ÚTRUGG HLUTFALL MILLI DÝPTAR OG FJARLÆGÐAR SKAL EKKI VERA MEIRA EN 1:2

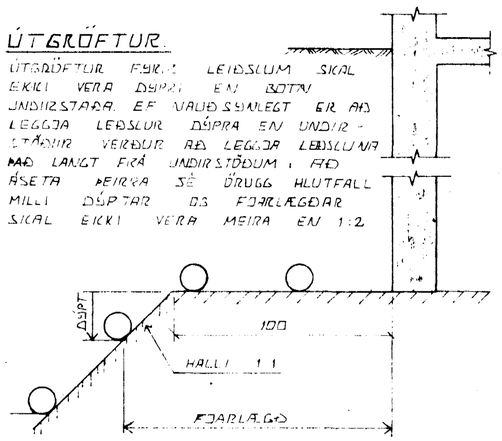

HAFNARFJARÐARBÆR
04 MAR 1993
BYGGINGAFULLTRÚINN
K-12

BR.NR	DAGS	EÐLI BREYTINGAR	SIGN.

ÁLFHOLT 18 HAFNARFIRÐI

ALMENNAR SKÝRINGAR, FRÁRENNSLISLAGNIR OG INNTAK VATNSVEITU

DAGS FEB '93
HANNAÐ
TEIKNAÐ
VERK NR. 9308
BLAÐ NR. 2 - 01

SIGURÐUR ÞORLEIFSSON TEKNIFRÆÐINGUR F.T.F.I.
STRANDGÖTU 11 HAFNARFIRÐI SÍMI 54751