




GRUNNMYND LAGNA Í JÖRD 1/50

ÁLFHOLT 24

TENGING VÐ GÖTU $f=34.80$ $f=34.30$ LÓÐARMÖRK

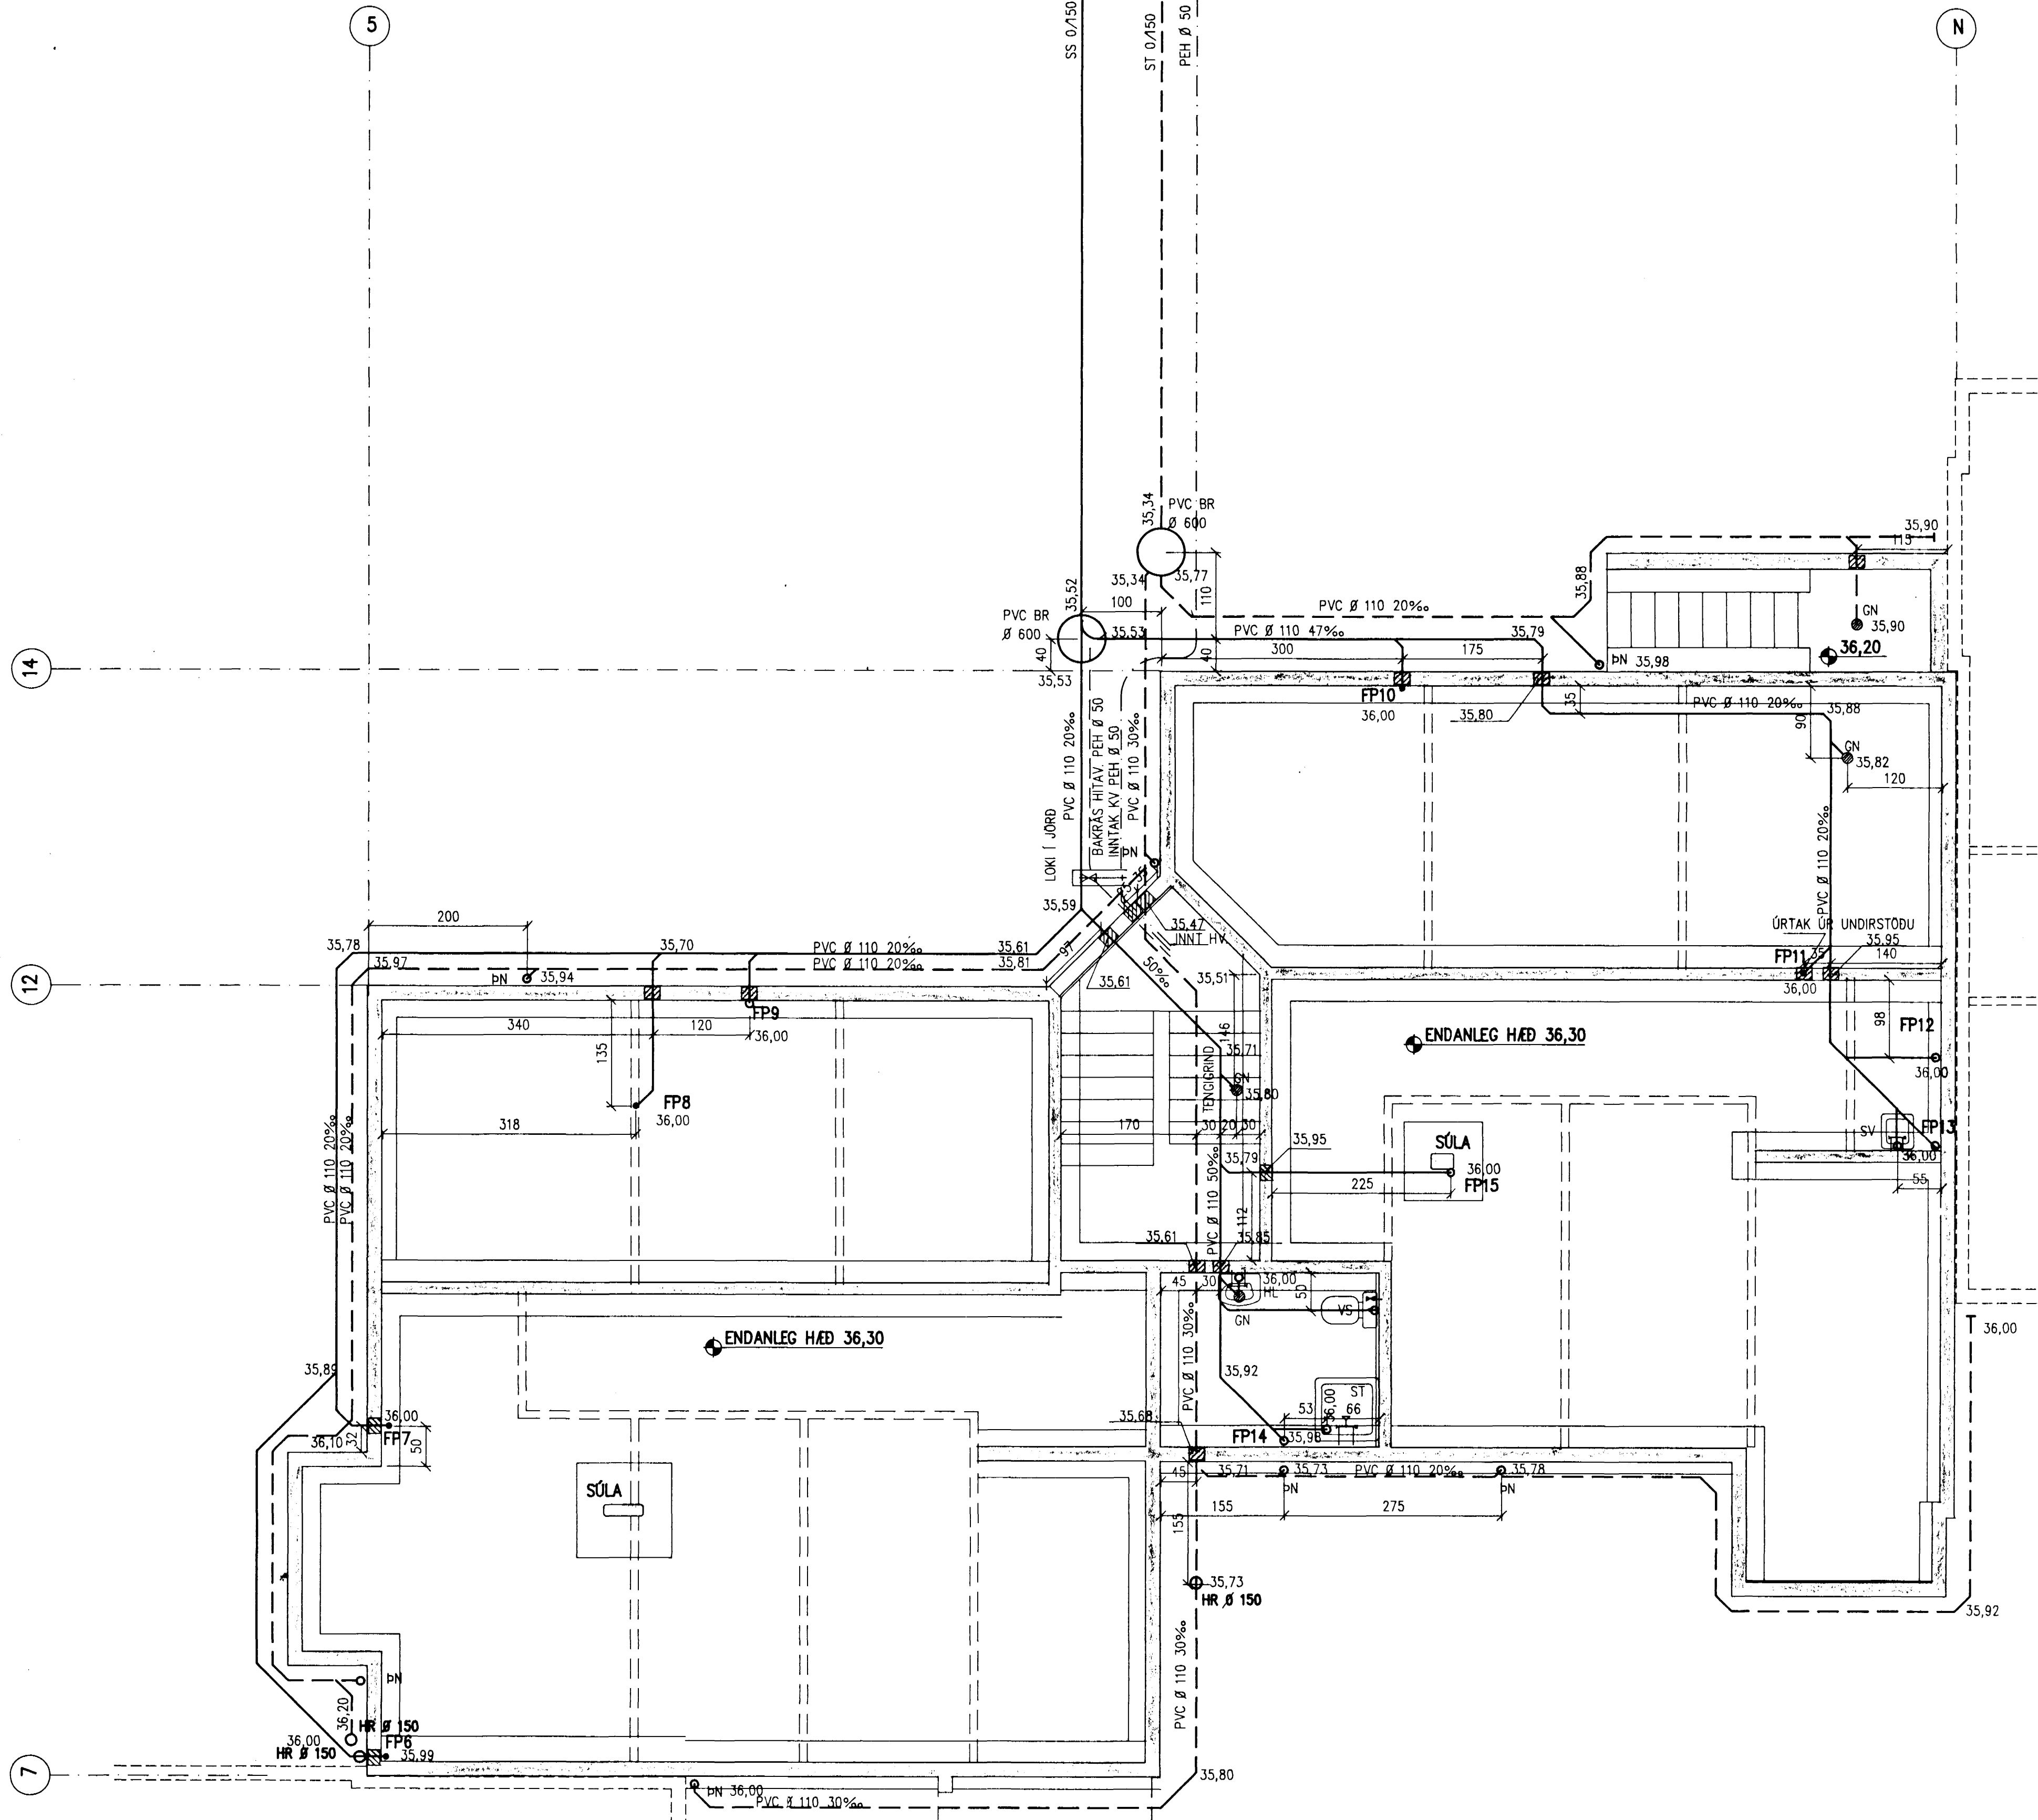

AFSTÖÐUMYND 1/500

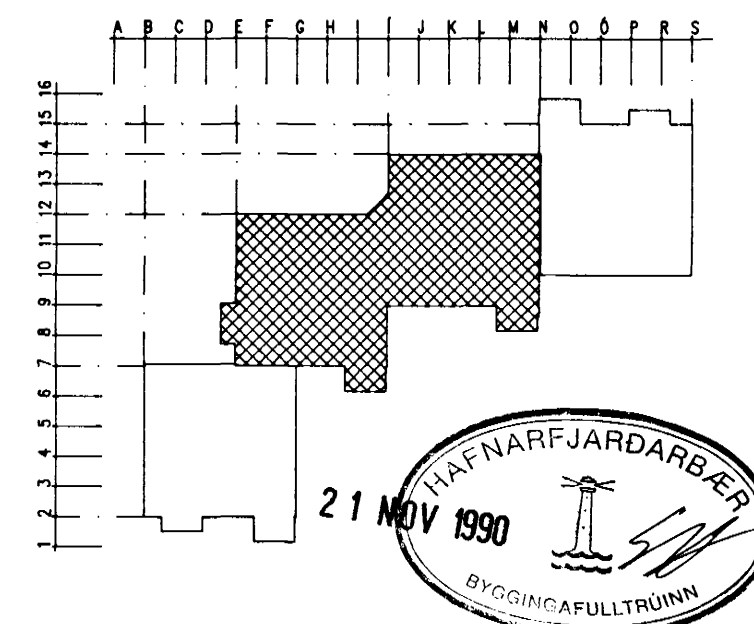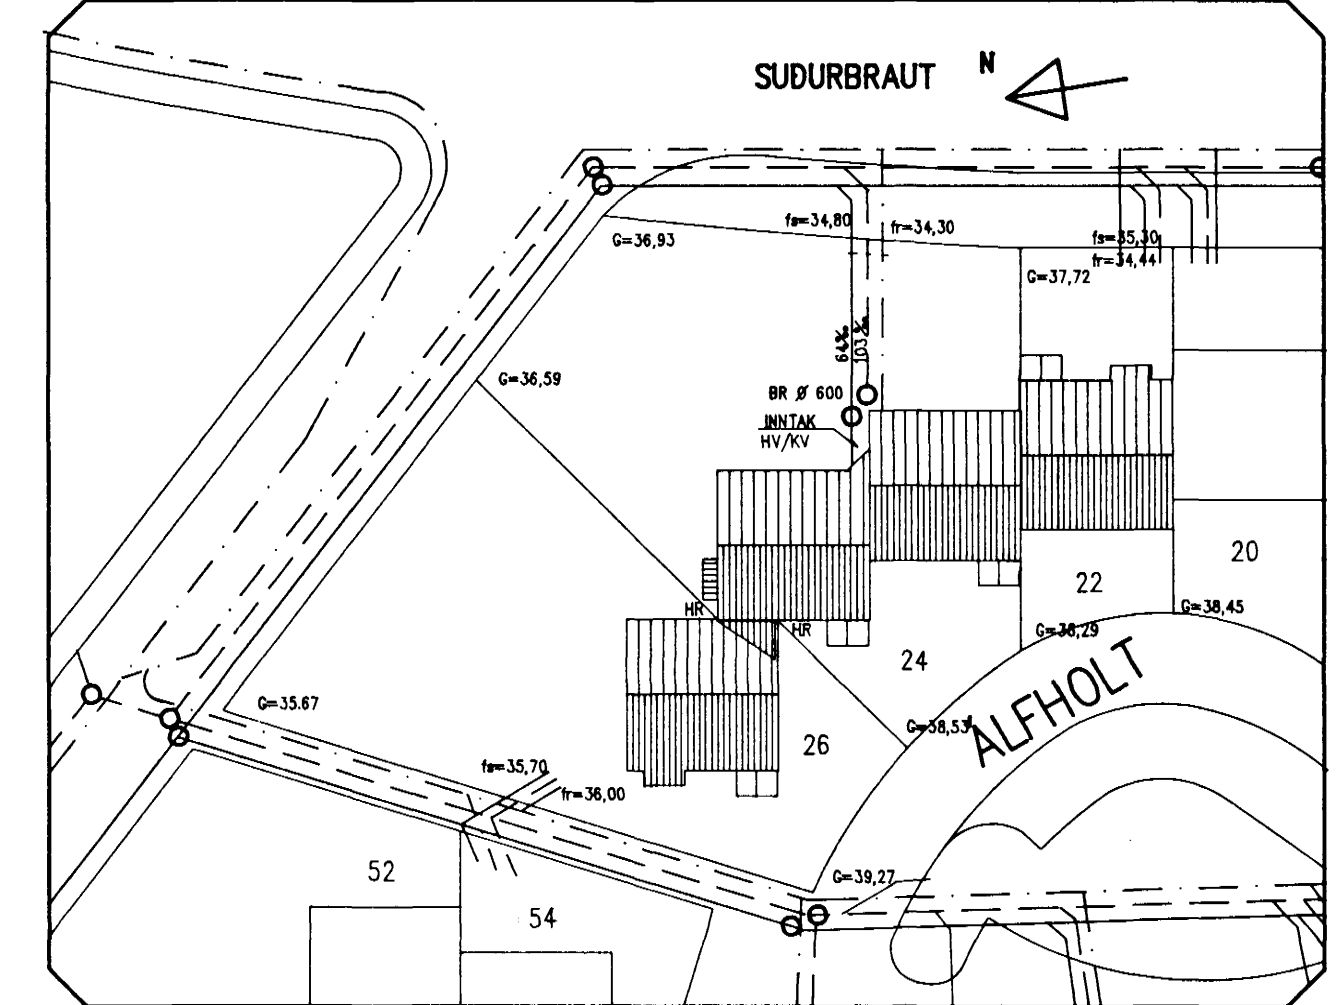

SKÝRINGAR:

- LAGNATÁKN:
- SKÓPLÖGN
 - JARÐ OG REGNVATNSLÖGN
 - VATNSLÖGN KALT VATN
 - FRÆRENSU HITAVEITU
 - VATNSLÖGN HITAVEITU
- ALLAR ÖNEFNDAR LEIÐSLUR ERU PVC Ø 110
 KÓTAR ERU Í METRUM.
 ÖNNUR ÖNEFND MÁL ERU CM. NEMA PÍPUVERMÁL SEM ERU Í MM.

al-ment
 HATFEGSVEGI 7, 105 REYKJAVÍK

- TEKNIFRÉDISTOFA ÁGÚSTAR BIRGISSONAR, 91-22344
- FAGVERK --- TEIKNISTOFA sf., 91-22266
- VERKFRÁÐI-ÖJUNISTA GISSURAR PÁLSSONAR, 91-626610

VERKHEITI:
ÁLFHOLT 22-26 (24)
 HAFNARFIRDI

EFNI: HILT OG PRIFALAGNIR:
 GRUNNMYND LAGNA Í JÖRD
 AFSTÖÐUMYND OG SKÝRINGAR

MELIKVARDI: 1/50
 DAGS: NÓV 1990
 BREYTT: TEIKNING NR.: L 01-24

HANNAD: ÁGÚST B VERK NR.:
 SAMP: *Ágúst B. Birgisson*
 TOLVUSKRÁ: VLFHOLT01-24