

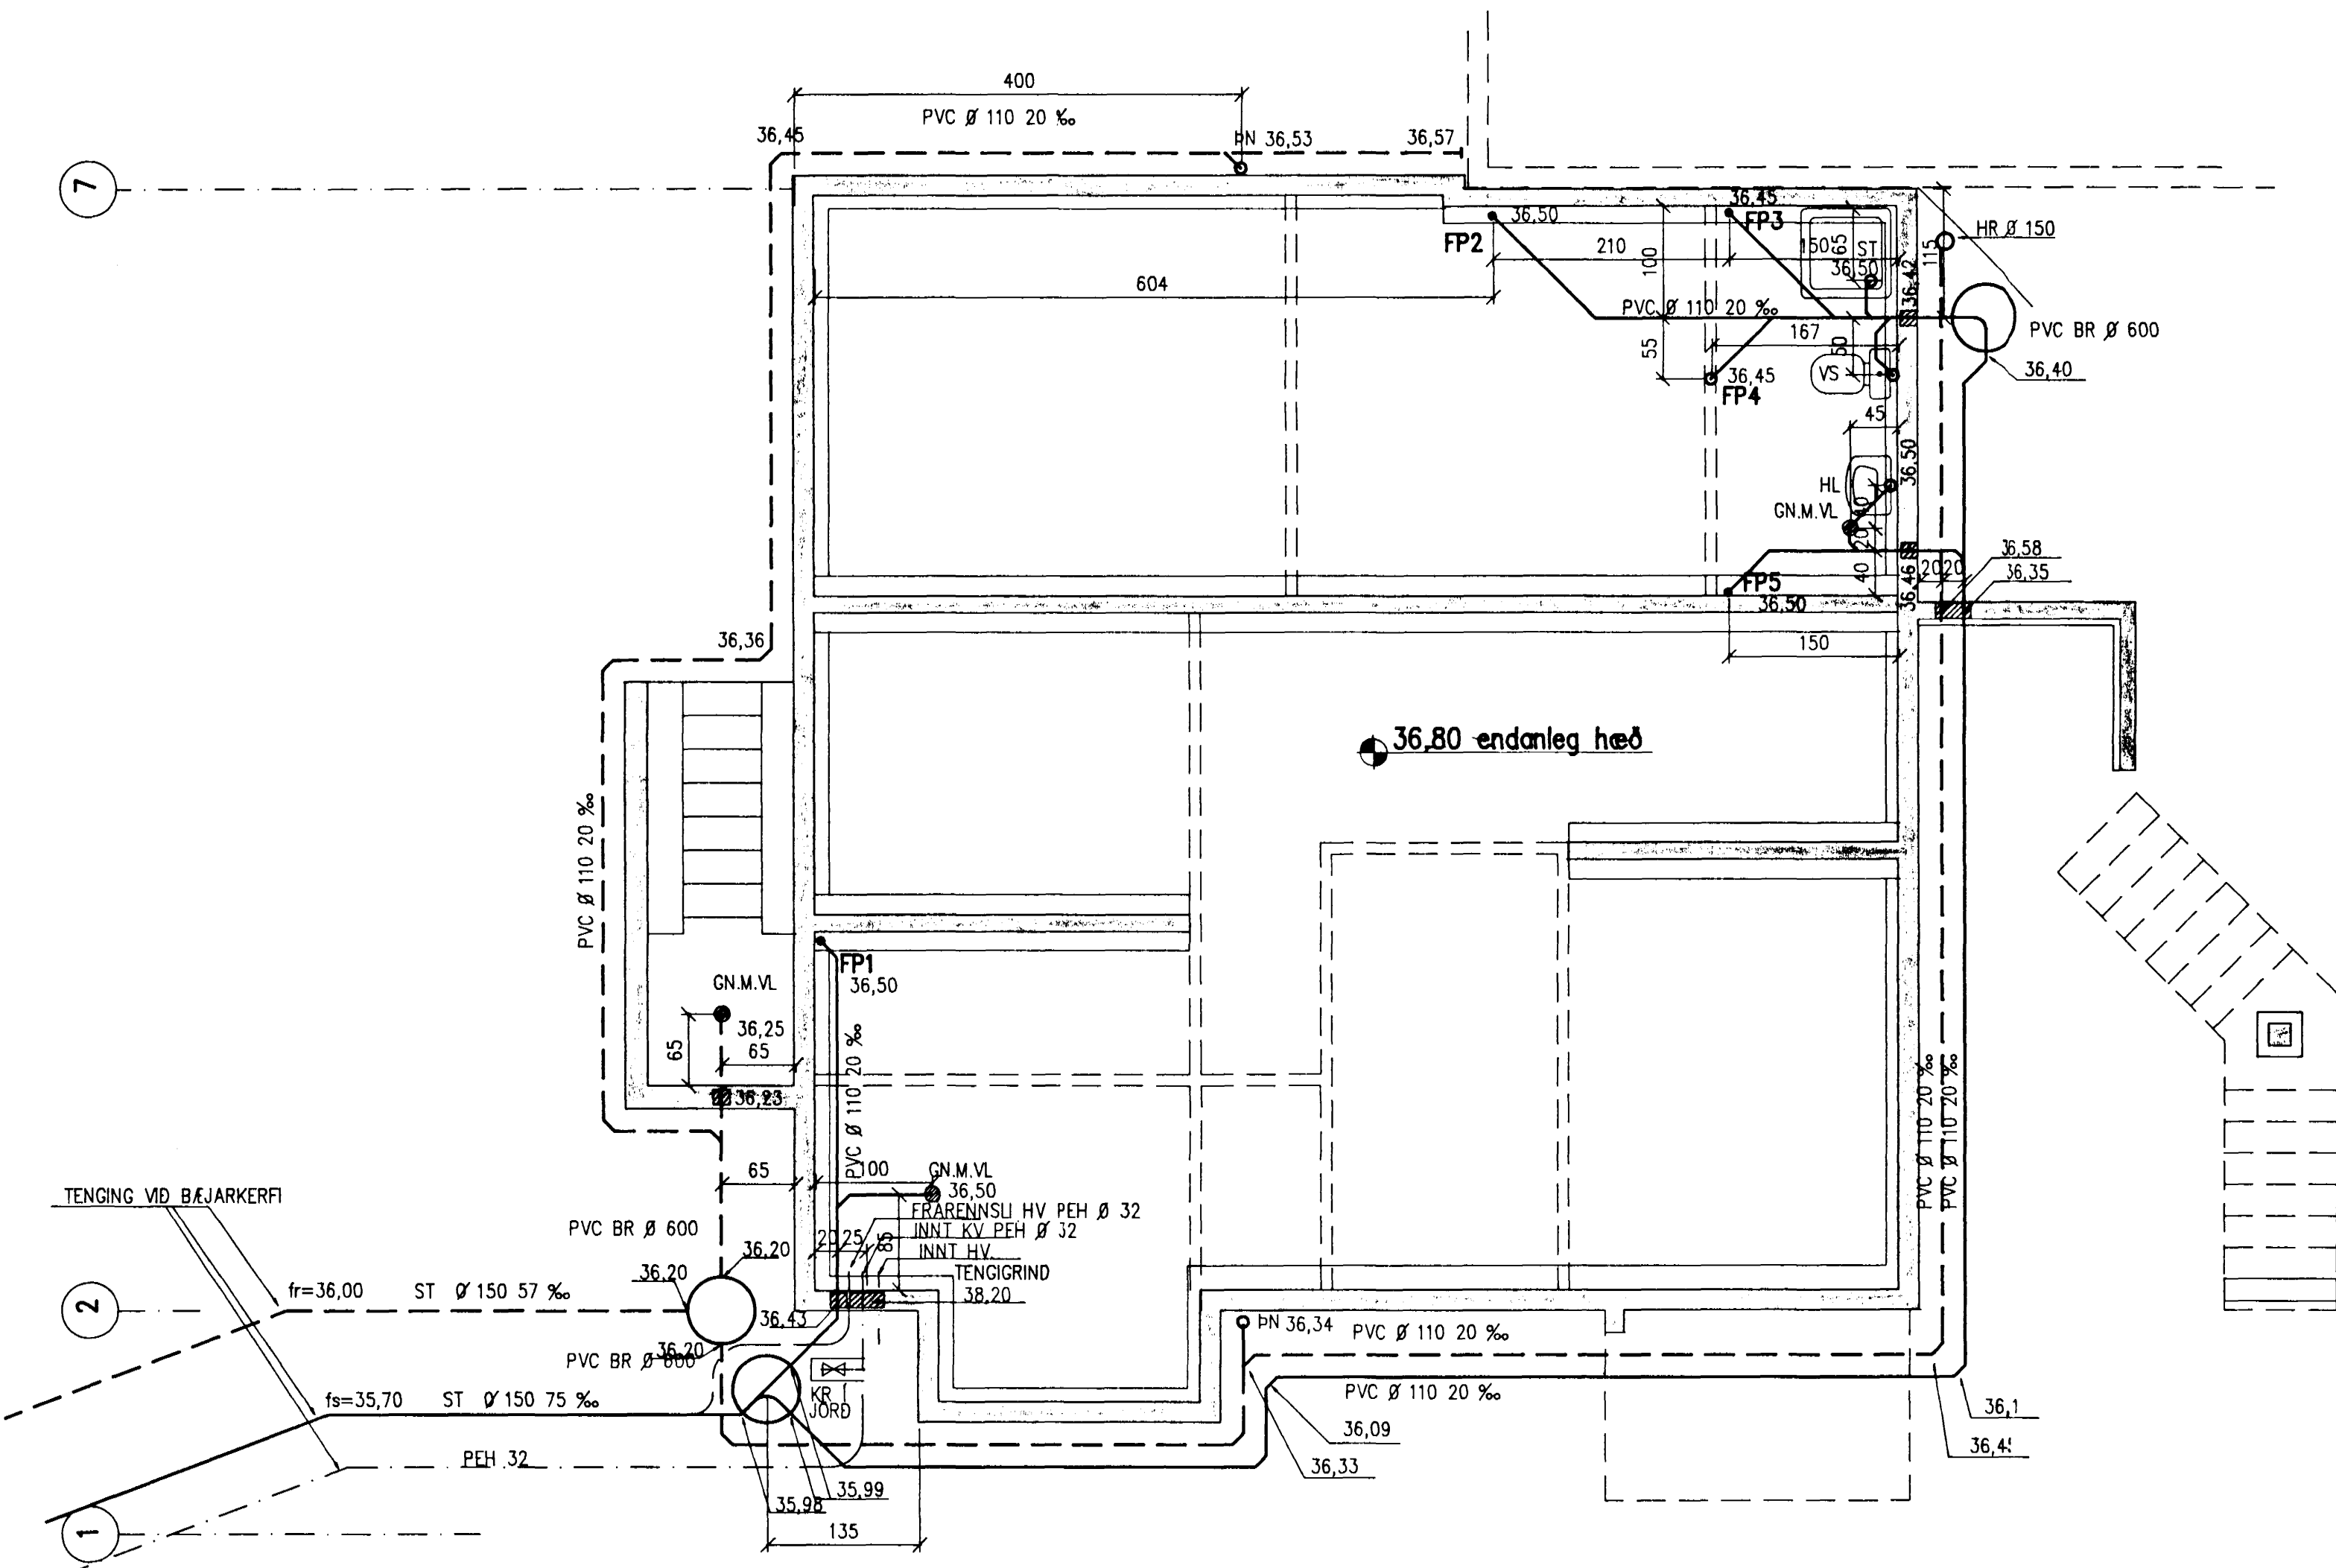


GRUNNMYND LAGNA Í JÖRD
ÁLFHOLT 26

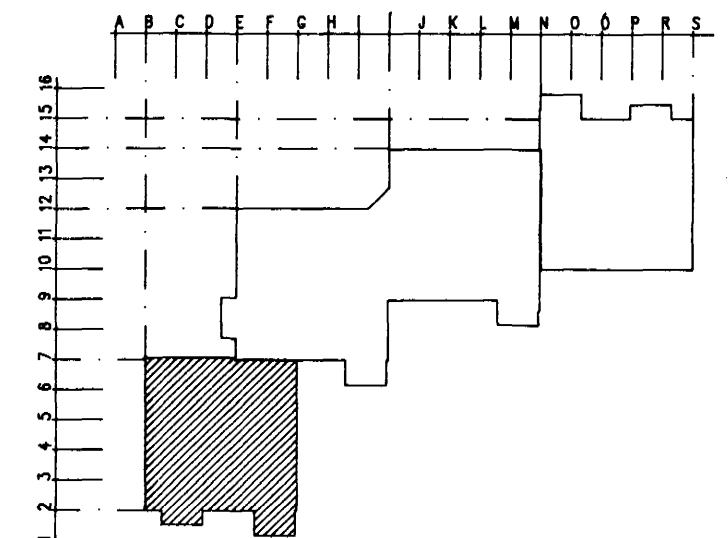

AFSTÖÐUMYND 1/500

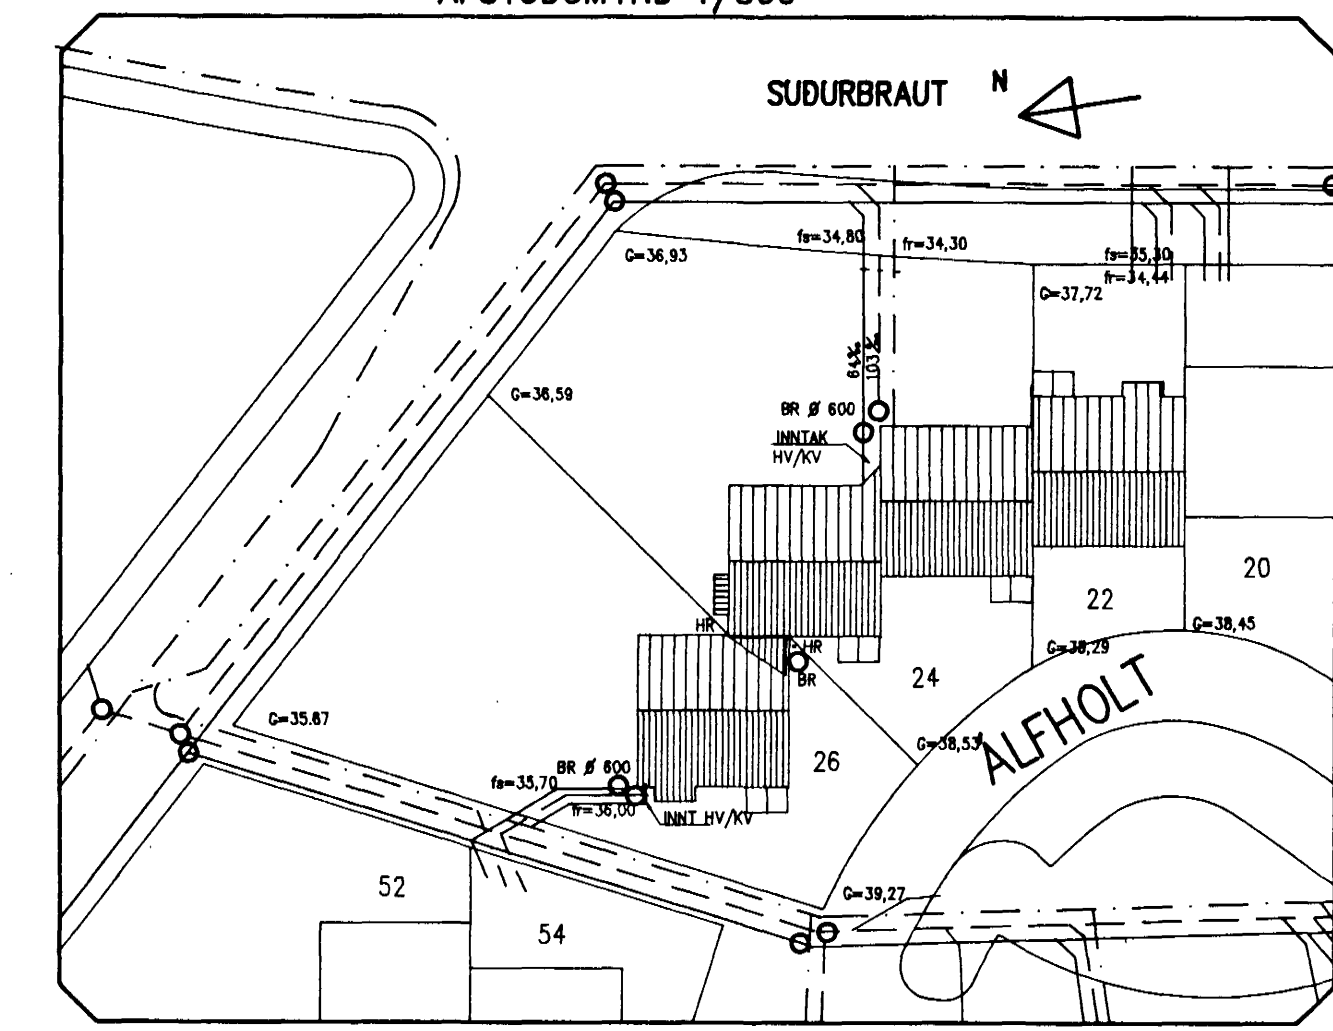

SKÝRINGAR:

- LAGNATÁKN:
- SKÓLPLOGN
 - REGN OG JARÐVATNS-LÖGN
 - VATNSLÖGN KALT VATN
 - FRÁRENSLU HITAVEITU
 - VATNSLÖGN HITAVEITU
- ALLAR ÖNEFNAR LEIÐSLUR ERU PVC Ø 110
KÓTAR ERU Í METRUM.
ÖNNUR ÖNEFND MÁL ERU CM. NEMA PÍPUVERMÁL SEM ERU Í MM.

al-mennt
HÁTEGGSVEGI 7, 105 REYKJAVÍK

- TAKNIFRÆÐISTOFA ÁGÚSTAR BIRGISSONAR, 91-22344
- FAGVERK --- TEKNISTOFA ef., 91-22266
- VERKFRÆÐI-JÖNUSTA GISSURAR PÁLSSONAR, 91-626610

VERKHEITI:
ÁLFHOLT 22-26 HAFNARFJÁRDARBRÉTTI
HAFNARFIRÐI

24. NOV 1990

EFNI: HITA OG ÞRIFALAGNIR
GRUNNMYND LAGNA Í JÖRD
AFSTÖÐUMYND OG SKÝRINGAR

MÆLIKVARDI: 1/50
DAGS: NÓV '90
BREYTT: TEIKNING NR.: L 01-26
HANNAD: ÁGÚST B VERK NR.:
SAMD.: *Pjördis Birgisdóttir*
TÖLVUSKRÁ: ALFHOLT/LOI-26