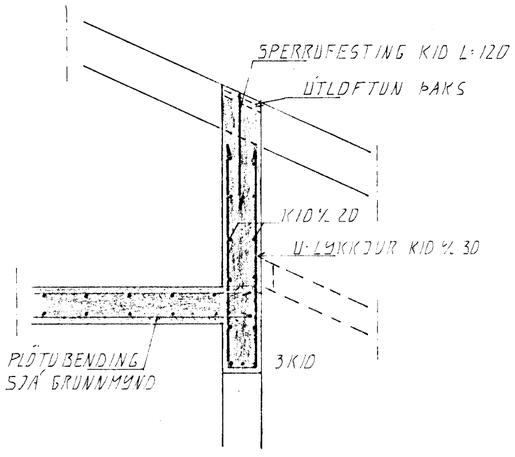

SNIÐ 7, 1:20

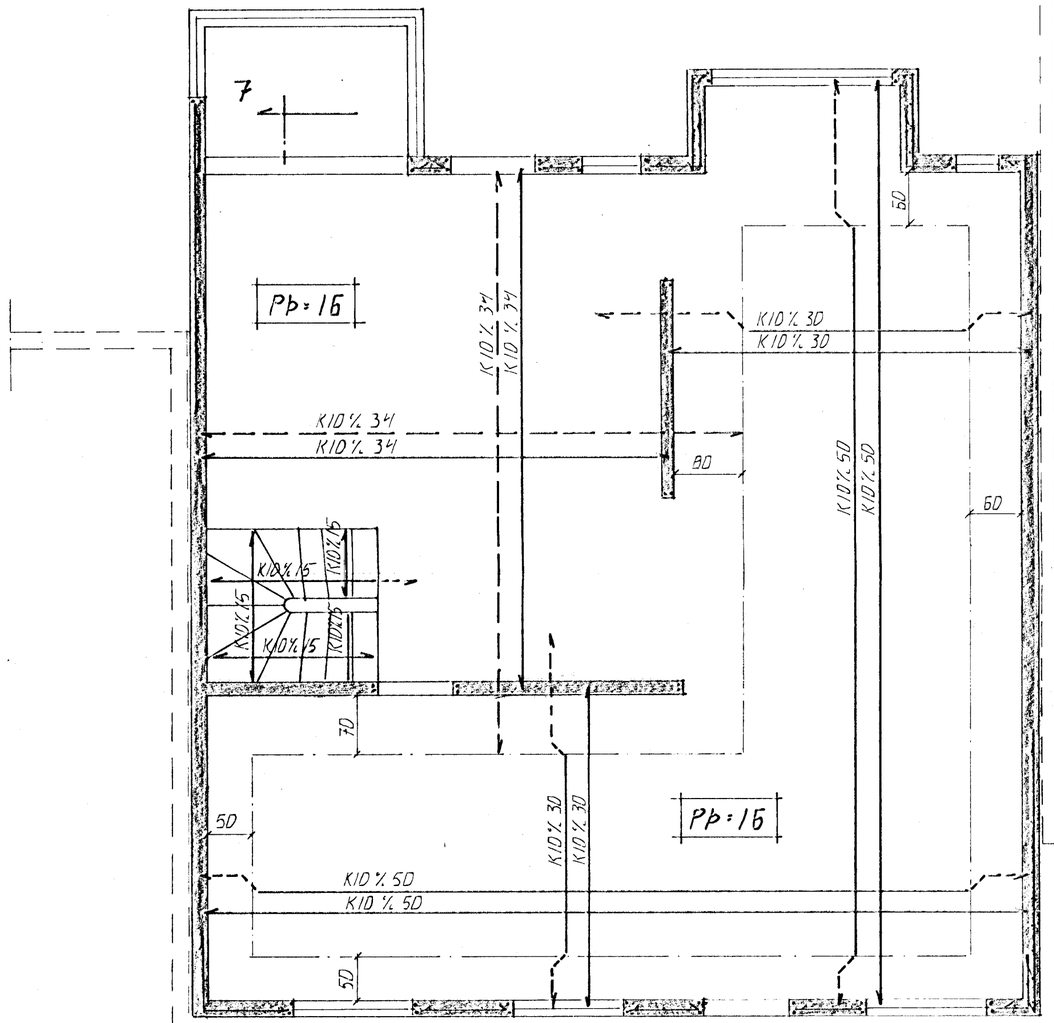

GRUNNMYND 1 : 50

Í ÚTVEGGI KOMI EINFÖLD GRIND Í ÚTBRÚN.
LÁRÉTT KIÐ ⌀ 20
LÓÐRÉTT KIÐ ⌀ 30
ENGIN JÁRN MILLI HÚSA

STEYPA:

S > 250
VS ≤ 0.5
LOFT ≥ 6 %
SEMENT ≥ 300 KG/M³

SKÝRINGAR

ALMENNAR SKÝRINGAR SJÁ BL.NR. 1 - 01.

HAFNARFJARÐARBÆR
09 DEC 1992
BYGGINGAFULLTRÚI

BR.NR.	DAGS	EÐLI BREYTINGAR	SIGN.

ÁLFHOLT 22 HAFNARFIRÐI

BENDING VEGGJA 2 HÆÐAR
BENDING PLÖTU YFIR 2. HÆÐ

MÆLIKV. 1 : 50 & 1 : 20

DAGS.	NÓV. 92
HANNAÐ	Á.Þ.
TEIKNAÐ	Á.Þ.
VERK NR.	9247
BLAÐ NR.	1 - 04

SIGURÐUR ÞORLEIFSSON TÆKNIFRÆÐINGUR F.T.F.Í.
STRANDGÖTU 11 HAFNARFIRÐI SÍMI 54751/54255