



I ÚTBÚN  
LÖÐRÉTT KÍÐ% 30  
LÁRÉTT KÍÐ% 20

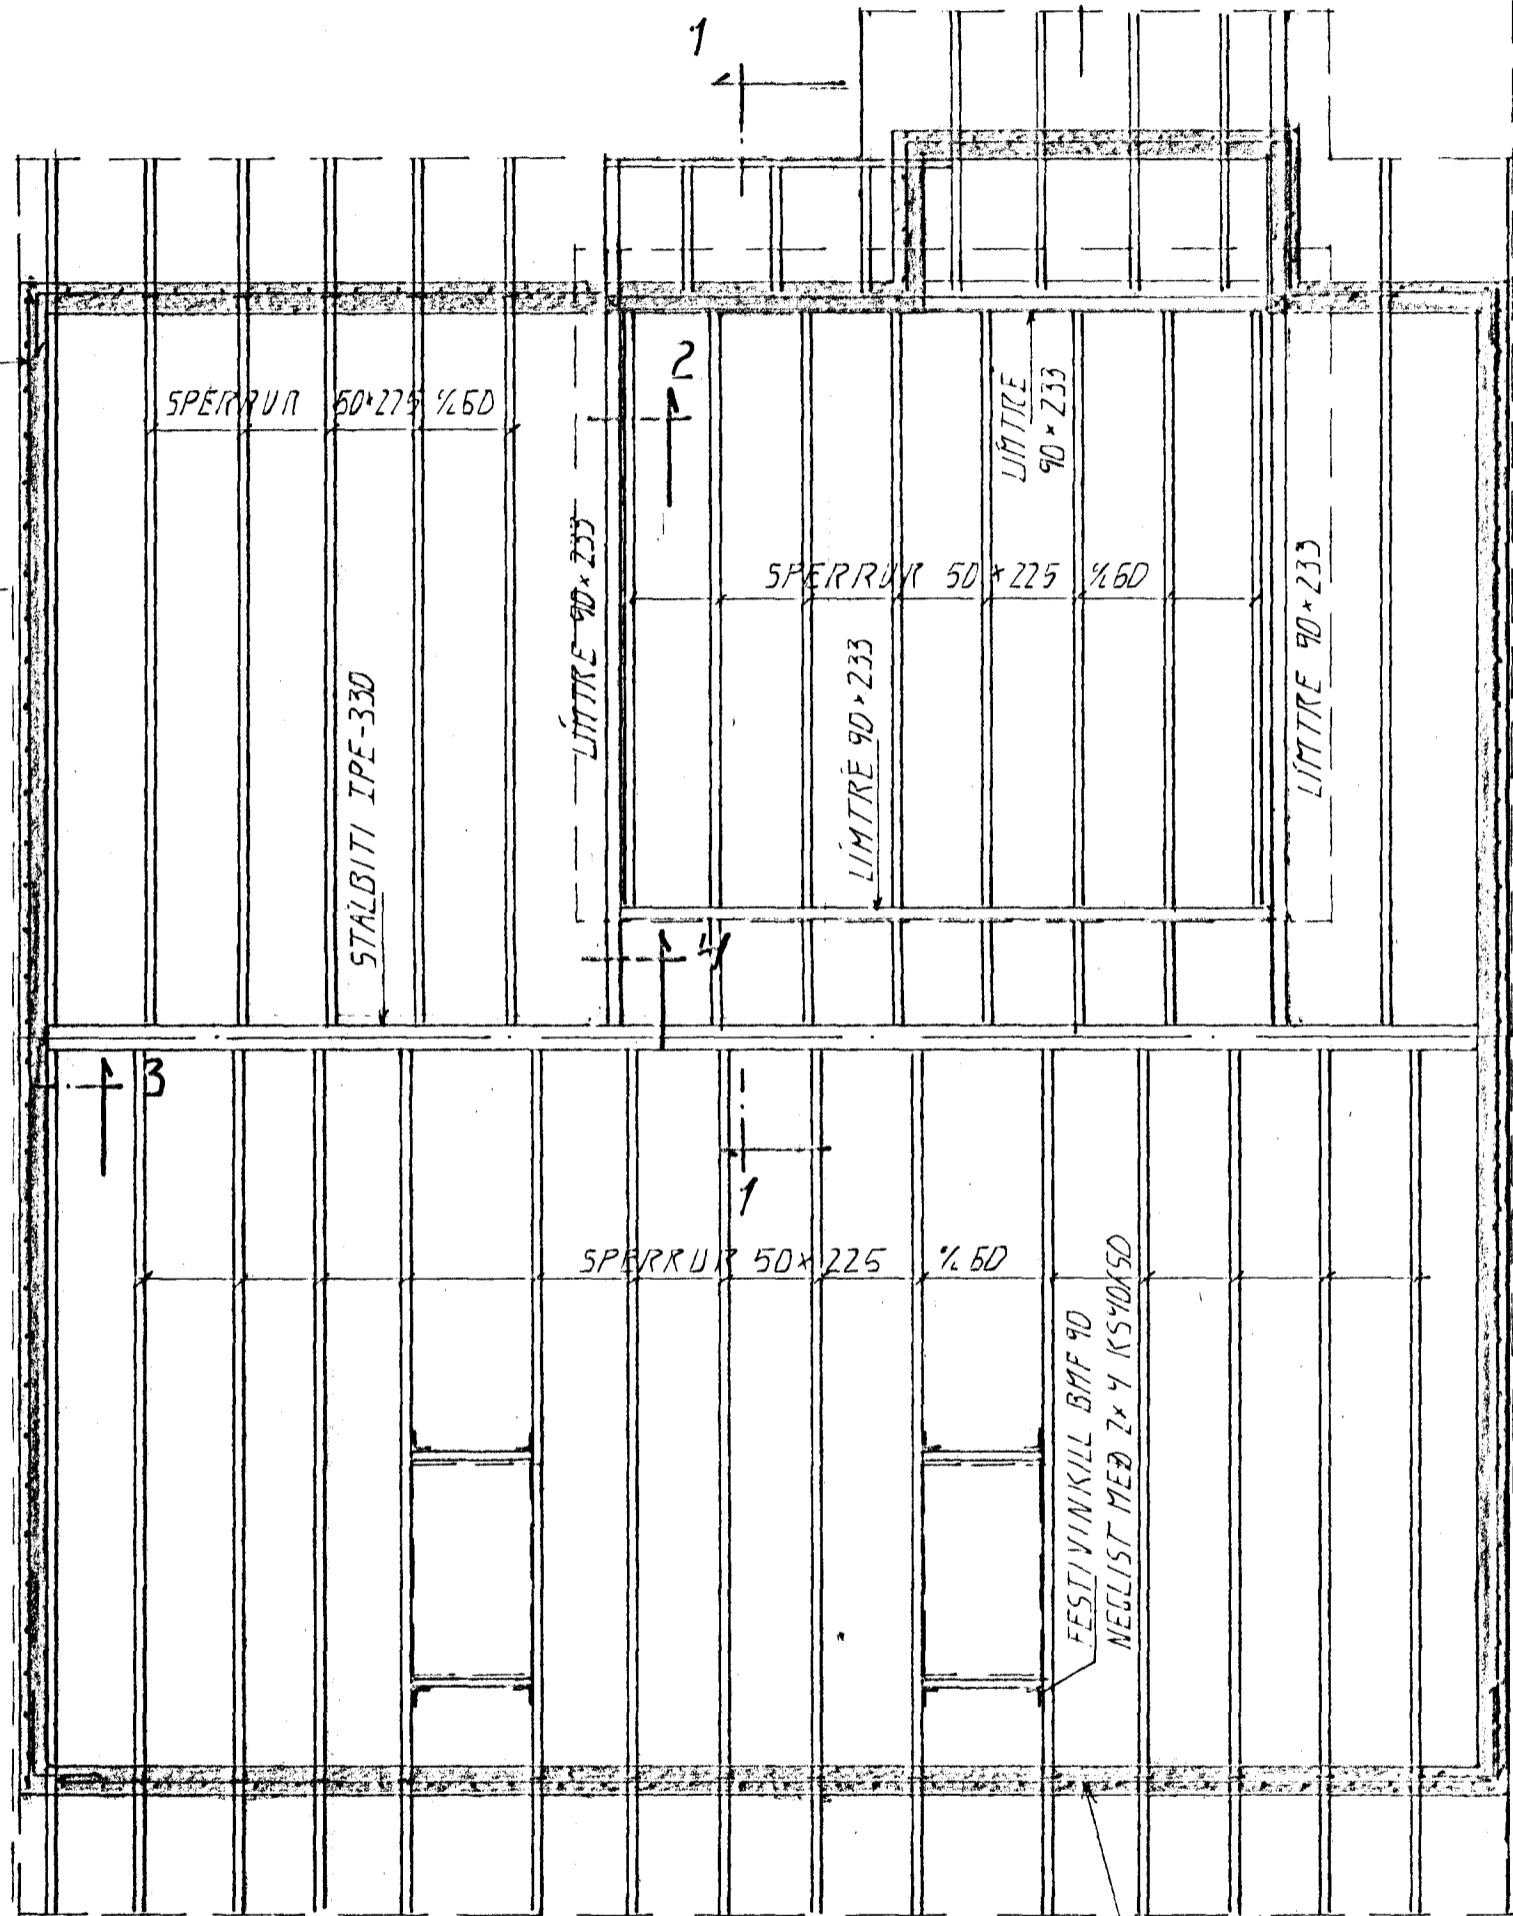


I ÚTBÚN  
LÖÐRÉTT KÍÐ% 30  
LÁRÉTT KÍÐ% 20

GRUNNMYND 1:50

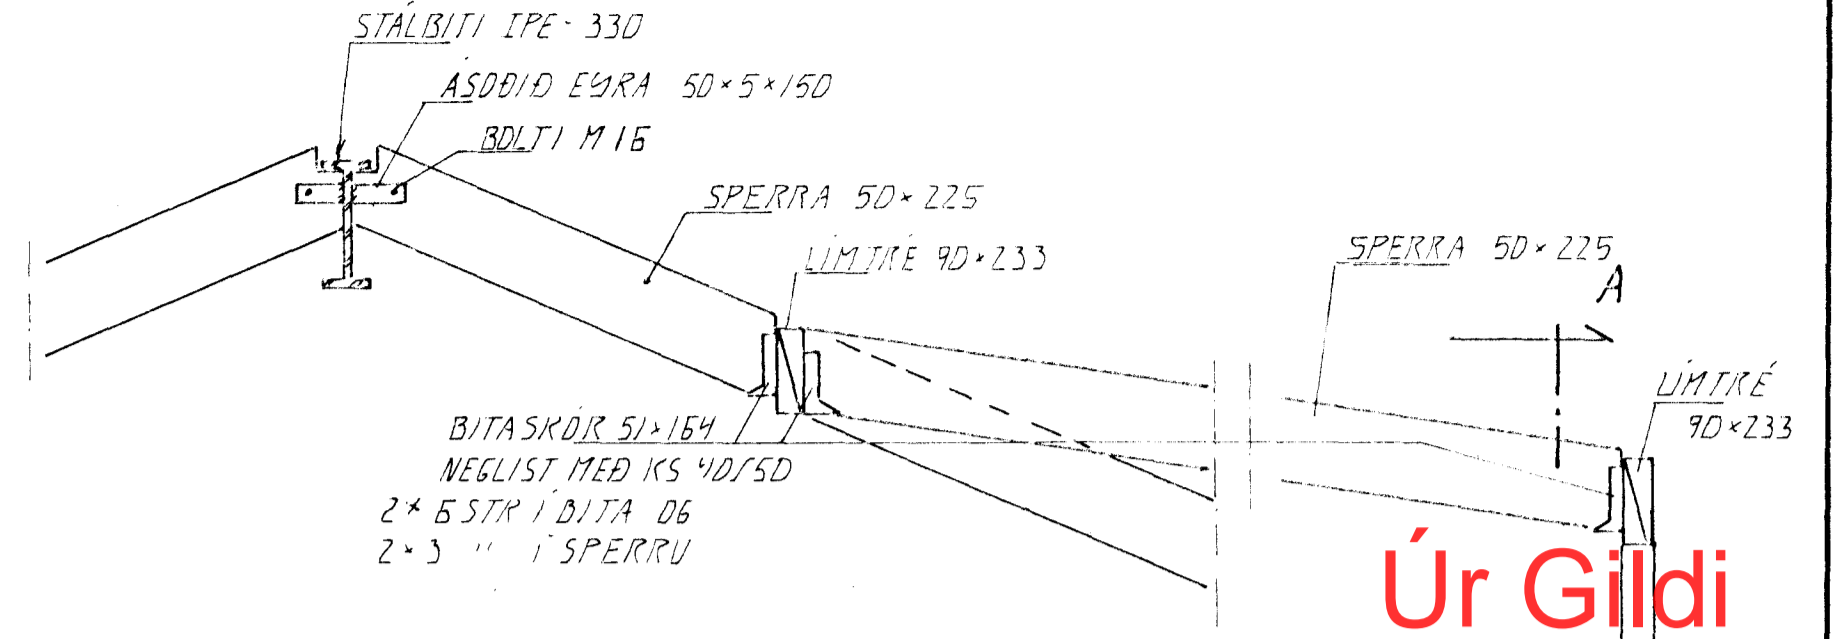


SNID 1. 1:20

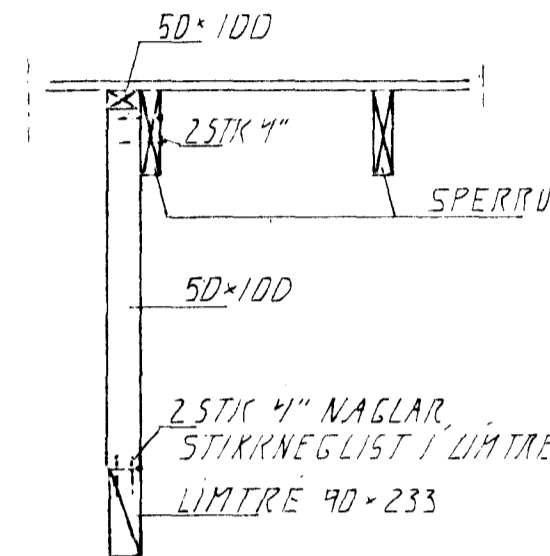


SNID 2. 1:20


SNID 4. 1:20

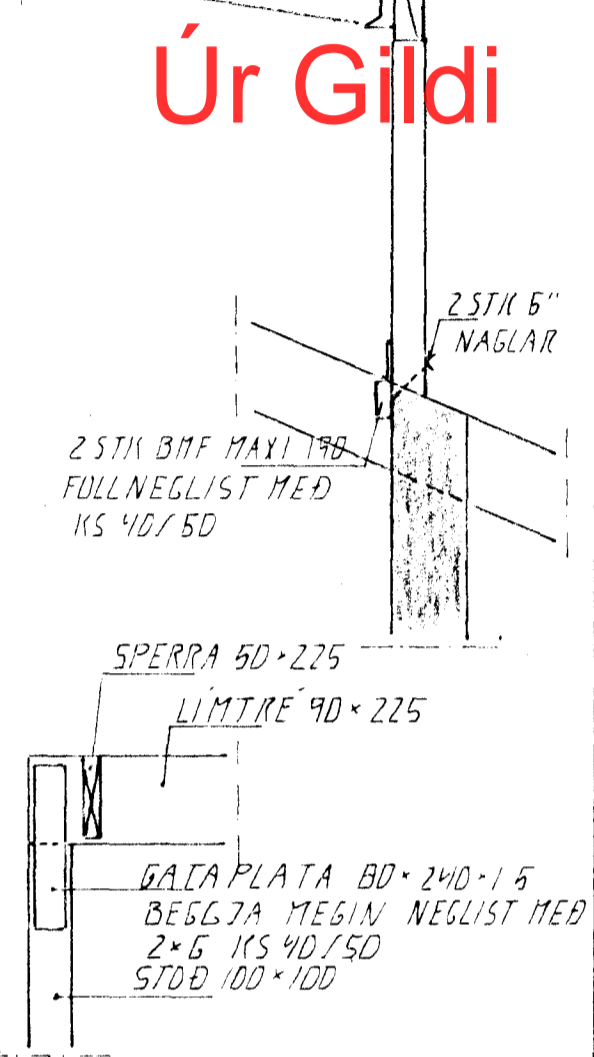

SNID A. 1:20

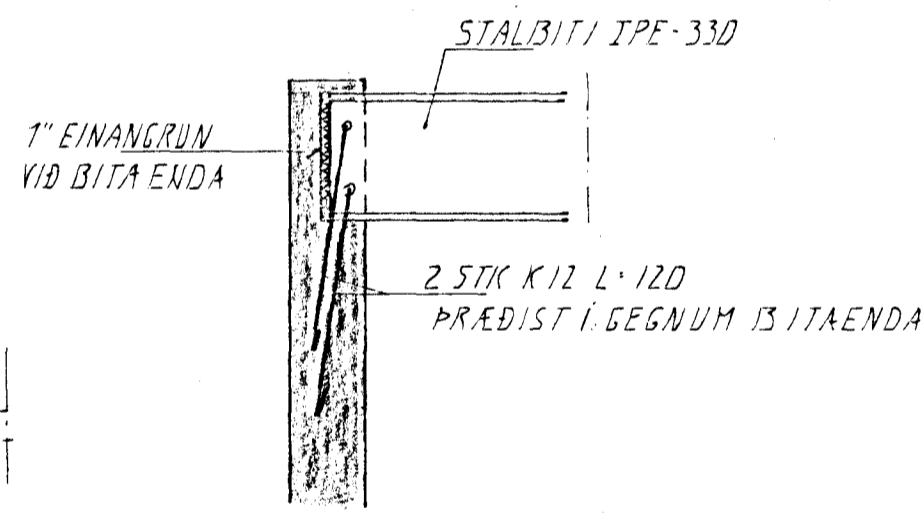

SNID 3. 1:20

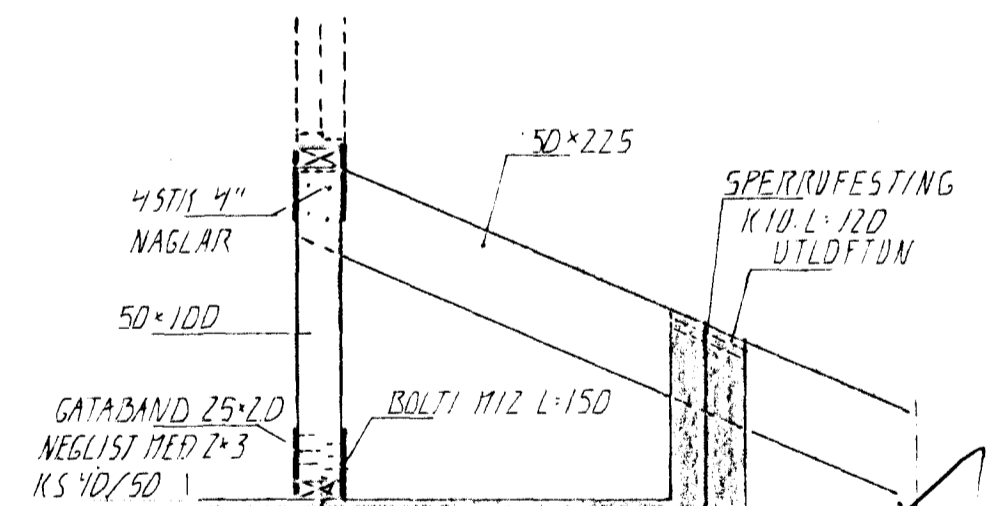

SNID 5. 1:20

09 DEC 1992

BR NR	DAGS	EDLI	BREYTINGAR	SIGN
ÁLFHOLT 22 HAFNARFIRÐI				DAGS NOV. 92
PAKVIRCI - GRUNNMYND				AMNAD 22
MELIKV. 1:50				TEIKNAD 9.71
SIGURÐUR ÞORLEIFSSON TEKNIFRÆÐINGUR F.T.F.I.				VERK NR 9247
STRANDGÖTU 11 HAFNARFIRÐI SÍMI 54751/54255				BLAD NR 1-05