

TEKNIÐ J. SIGURÐAR ÞORLEIFSSON
STRANDGÖTU 11
220 HAFNARFIRÐI
SÍMI 54255 FAX 51 652875

OFNATAFLA
ÁLFHOLT 22. HAFNARFIRÐI

ofn nr. Staðsetn. H-táborf Lengd m. hæð tenging.
WOTT MM MM

101 HERB	990	1 200	600 AD
102 ANDD	780	800	600 CD
103 HERB	840	1 200	600 AD
104 HJÓN	1 100	1 200	600 AD
105 GEYMSLA	600	800	600 AB
106 STOFA	3 700	2 000	300 BC
107 STOFA		1 000	300 AB
108 ELDH	1 200	1 900	300 BC
109 ÞV	800	700	600 BC
110 BAD	800	500	1 000 CD


201 HERB	990	1 200	600 AD
202 ANDD	780	800	600 CD
203 HERB	840	1 200	600 AD
204 HJÓN	1 100	1 200	600 AD
205 STOFA	4 000	2 000	300 BC
206 STOFA		1 000	300 BC
207 ELDH	1 200	1 900	300 BC
208 ÞV	800	700	600 BC
209 BAD	800	500	1 000 CD

301 FJÖLSK	4 000	1 700	500 BC
302 FJÖLSK		1 700	500 BC
303 GEYMSLA	1 000	800	600 AB
304 HERB	1 900	4 600	300 AD

SAMTALS 28 220

Áður en gengið er frá ofnþöntun skulu byggingafr. og tækniræðingur yfirfara ofnataflaðið og athuga ofnastærðir og afkastagætu ofna.


Hæð ofna undir gluggum skal vera 20 cm minni en bilið frá gólf og upp undir sólbekk.

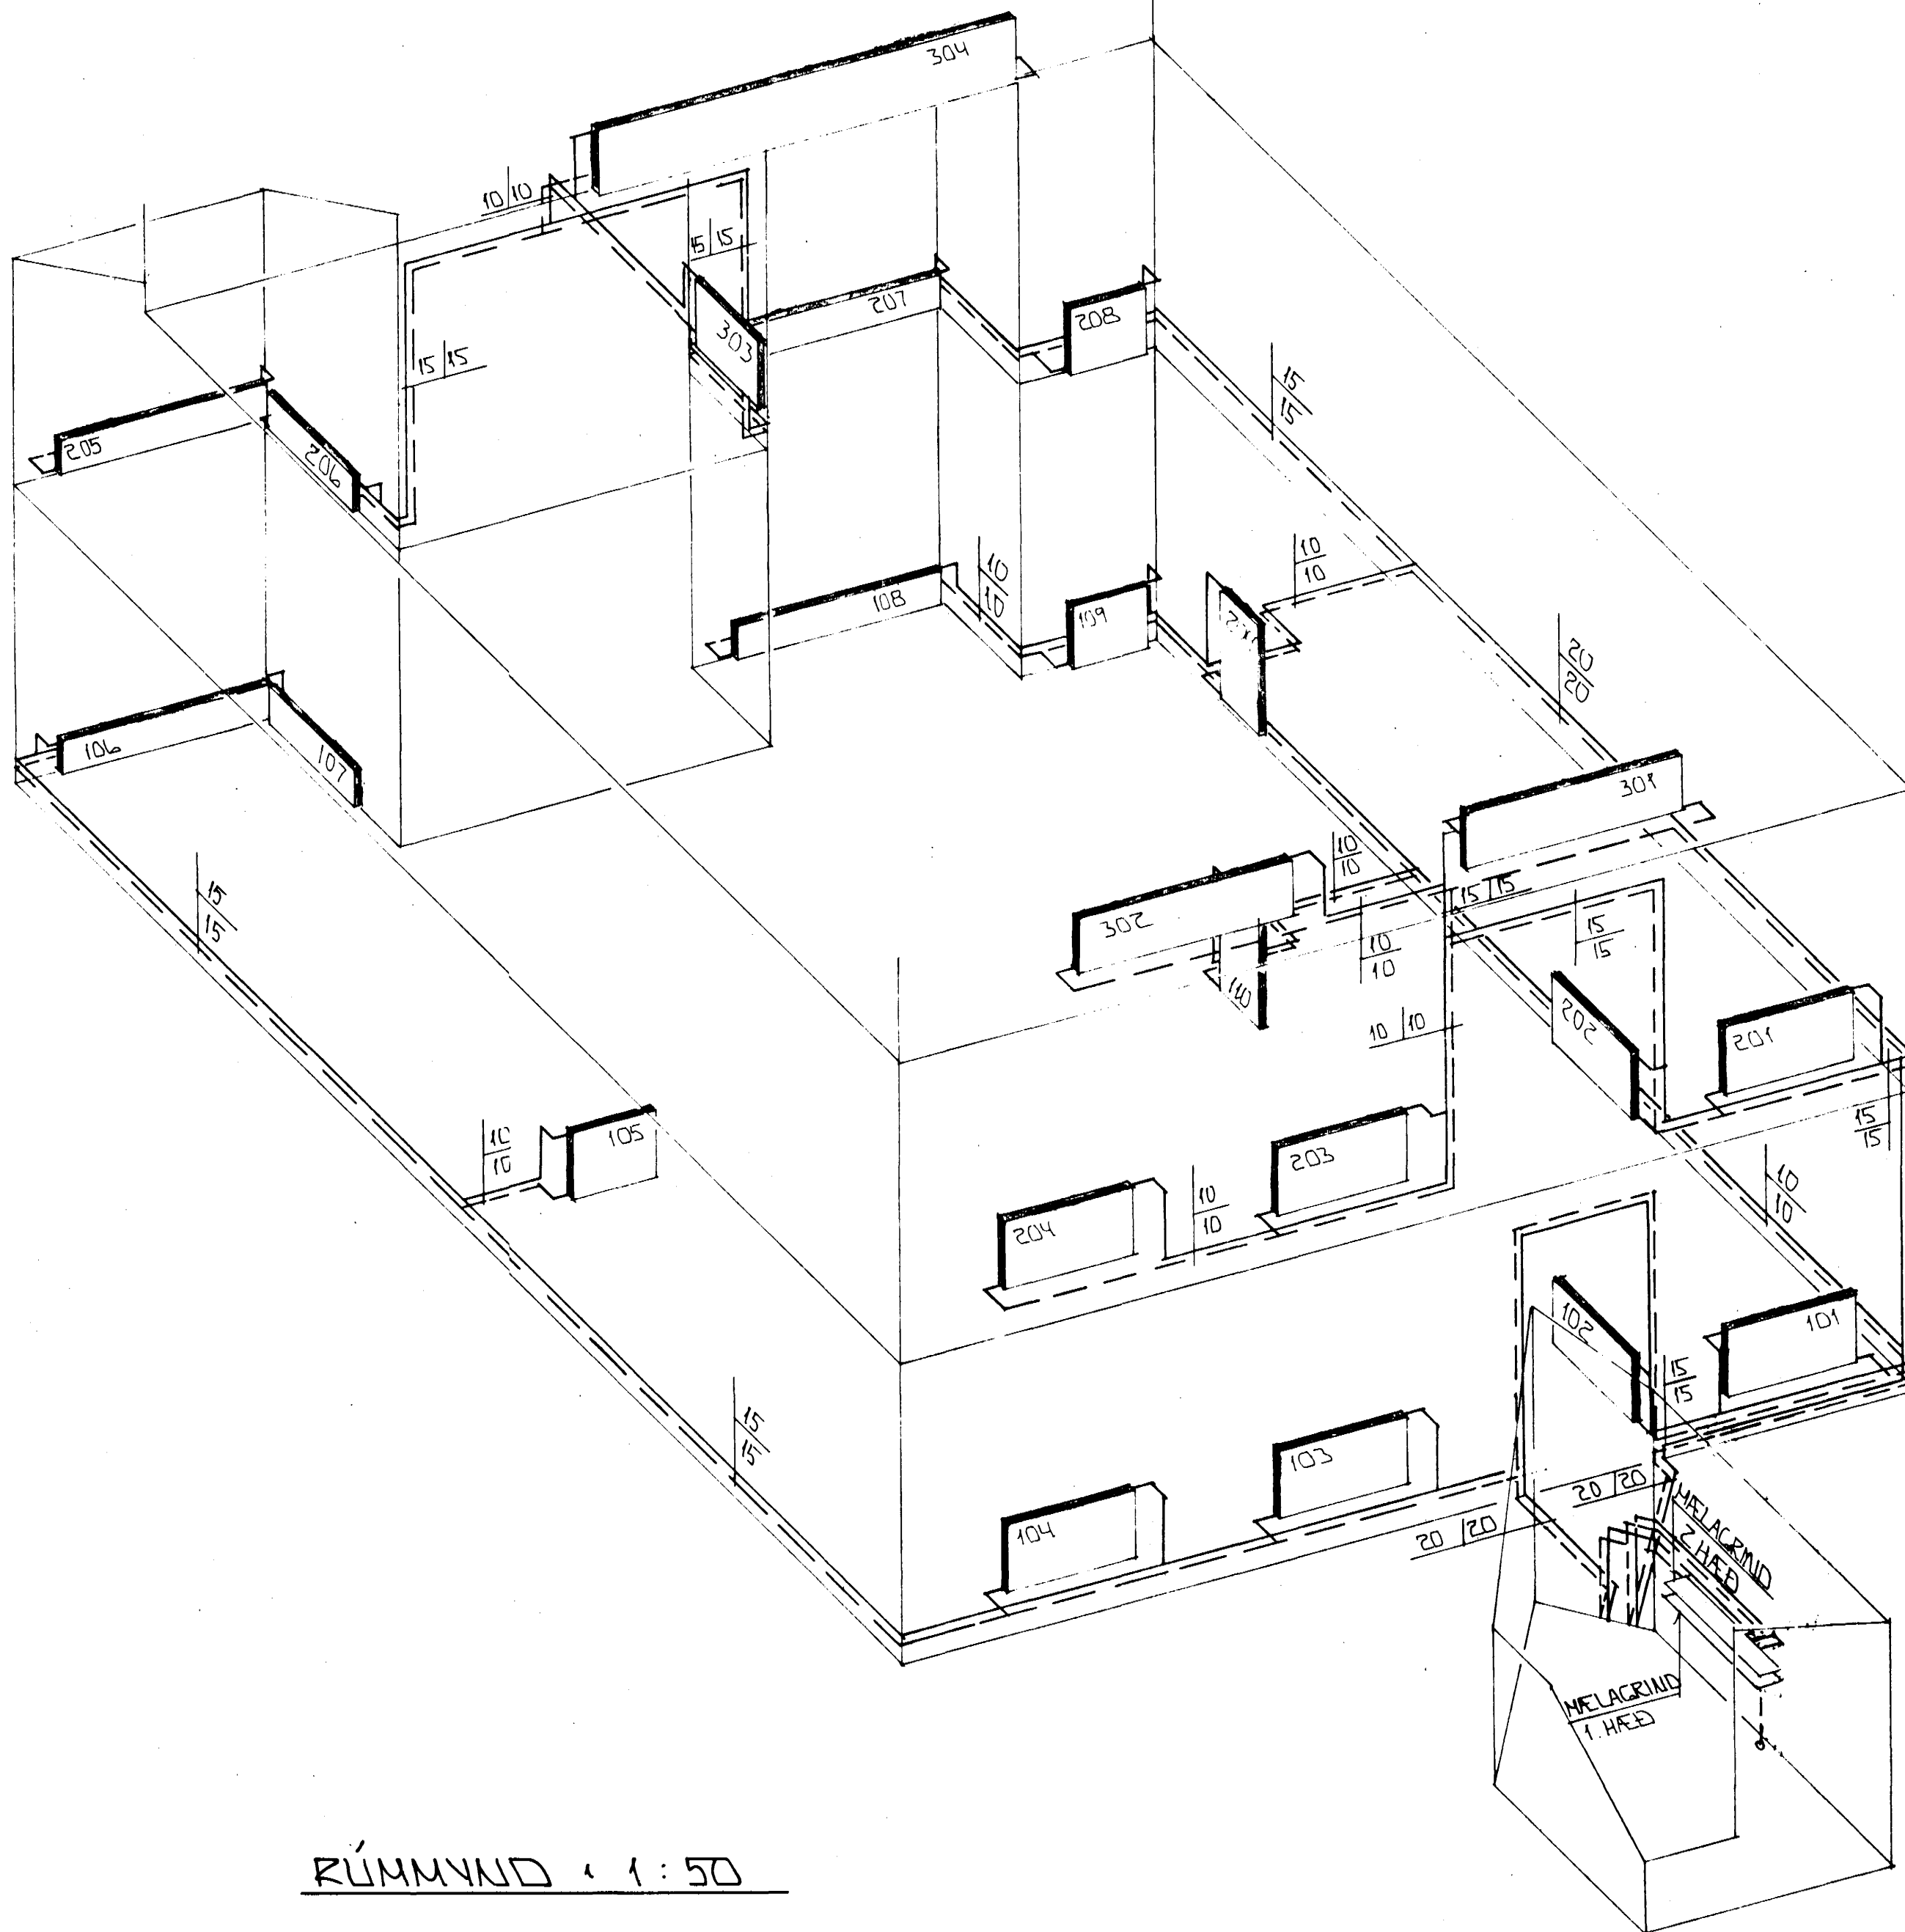

RÚMMYND 1:50

ÁSKILIÐ, ELÐRI
TEIKNING ÓGILD

02 JUN 1993

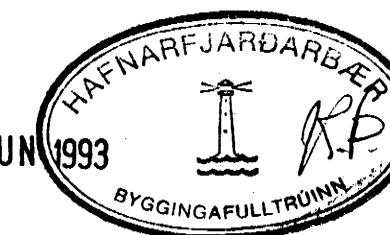

OF	1.6.93	LEGU LAGNA AÐ HÚSI BR.	GL
BR. NR.	DAGS	EDLI BREVTINGAR	SIGN.
ÁLFHOLT 22 HAFNARFIRÐI			DAGS OKT '92
RÚMMYND HITLAGNA			HANNAÐ
MELIKV. 1:50			TEIKNAD <i>et</i>
SIGURÐUR ÞORLEIFSSON TEKNIRÆÐINGUR F.T.T.F.I.			VERK NR. 9247
STRANDGÖTU 11 HAFNARFIRÐI SÍMI 54255/54255			BLAD NR. 2-06