
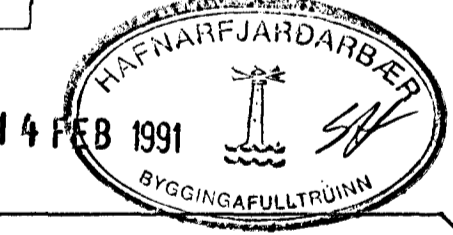


GRUNNMYND PLÖTU YFIR 1.HÆÐ
ÁLFHOLT 24

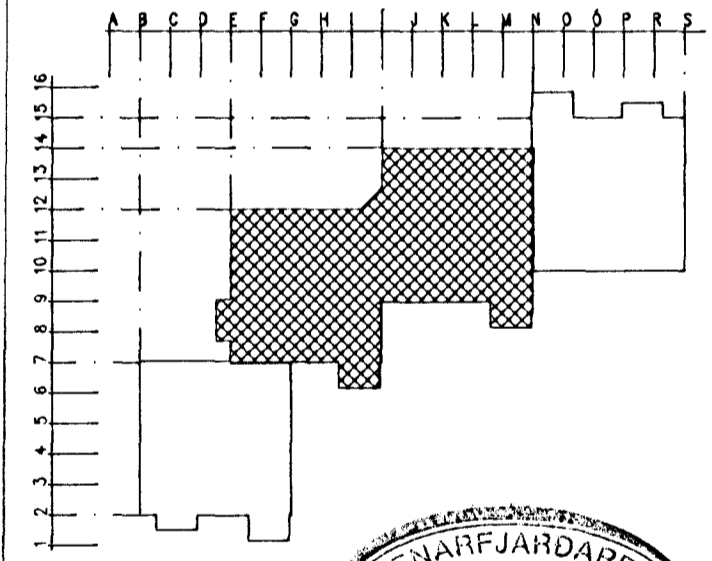

al-mennt
HÁTEIGSVEGI 7, 105 REYKJAVÍK

- TÆKNIFRÁÐISTOFA ÁGÚSTAR BIRGISSONAR, 91-22344
- FAGVERK --- TEIKNISTOFA sf., 91-22266
- VERKFRÉÐIÐJÓNUSTA GISSURAR PÁLSSONAR, 91-626610

VERKHEITI:
ÁLFHOLT 22-26
HAFNARFIRÐI

EFNI: BURDAVRKI :
BENDING PLÖTU YFIR 1. HÆÐ
ÁLFHOLT 24
MELKVARÐI: 1/50, 1/20
DAGS: JAN '91
BREYTT: TEIKNING NR.: B-07-24
HANNAD: ÁGÚST B VERK NR.:
SAMB.: *Ágúst Birgisson*
TÖLVUSKRÁ: ÁLFHOLT07-24

GÖT Í PLÖTU ERU SÝND Á
SÉRSTÖKU GATAPLANI.
STÁL OG STEYPUKÝRINGAR
ERU Á TEIKNINGU B 02
OG B06

ATH Í SETJA STODIR UNDIR
TIL STYRKINGAR MEDAN VEGGIR 2.HÆÐAR
ERU AÐ NÁ FULLUM STYRK SJÁ SNID 48

ATH. SETJA STODIR UNDIR
HORNGLUCCA TIL STYRKINGAR ÞAR TIL
VEGGUR FYRIR OFAN HEFUR NÁÐ HÖRÐUN.

ATH. SETJA STODIR UNDIR
HORNGLUCCA TIL STYRKINGAR ÞAR TIL
VEGGUR FYRIR OFAN HEFUR NÁÐ HÖRÐUN.