
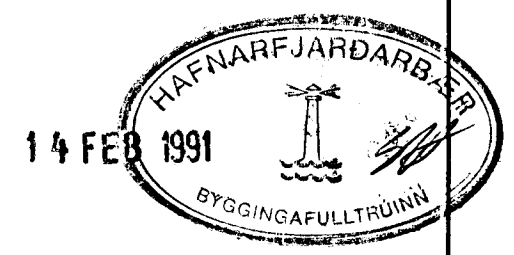


GRUNNMYND PLÖTU YFIR 3. HÆÐ (ÞAK)
 ÁLFHOLT 24

ATH. SETJA STÖDIR UNDIR
 HORNGLUĞGA TIL STYRKINGAR PAR TIL
 VEGGUR FYRIR OFAN HEFUR NÁÐ HÖRDNUN.

ATH. SETJA STÖDIR UNDIR
 HORNGLUĞGA TIL STYRKINGAR PAR TIL
 VEGGUR FYRIR OFAN HEFUR NÁÐ HÖRDNUN.

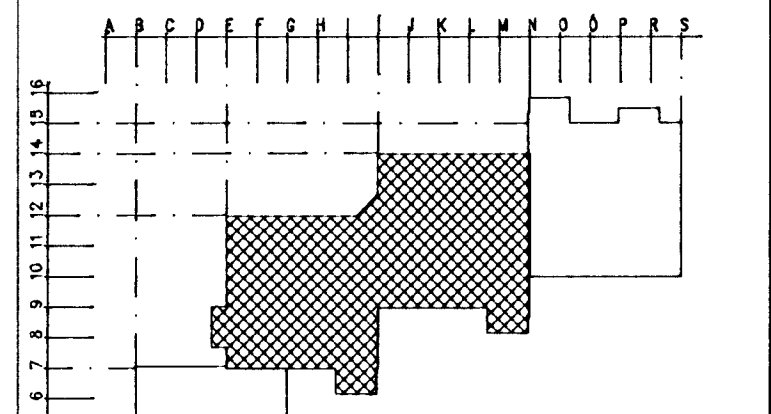

al-mennt
 HÁTEGGSVEIÐ 7, 105 REYKJAVÍK

■ TEIKNIFRÉDSTOFA ÁGÚSTAR BIRGISSONAR, 91-22344
 □ FAGVERK — TEIKNISTOFA sf., 91-22286
 □ VERKFRÉÐIÐJÓNUSTA GISSURAR PÁLSSONAR, 91-626610

VERKHEITI:
ÁLFHOLT 22-26
HAFNARFIRÐI

EFNI: BURÐAVIRKI :
 BENDING PLÖTU YFIR 3.HÆÐ (ÞAK)
 ÁLFHOLT 24

MELIKVARDI: 1/50 , 1/20
 DAGS: JAN '91
 BREYTT: TEIKNING NR.: B 09-24
 HANNAÐ: ÁGÚST B VERK NR.:
 SAMP: *Pjetur Birgisson*
 TÖLVUSKRÁ: VÁLFHOLT_009-24

GÖT Í PLÖTU ERU SÝND Á
 SÉRSTÖKU GATAPLANI.
 STÁL OG STEYPUKYRINGAR
 ERU Á TEIKNINGU B 02
 OG B06