
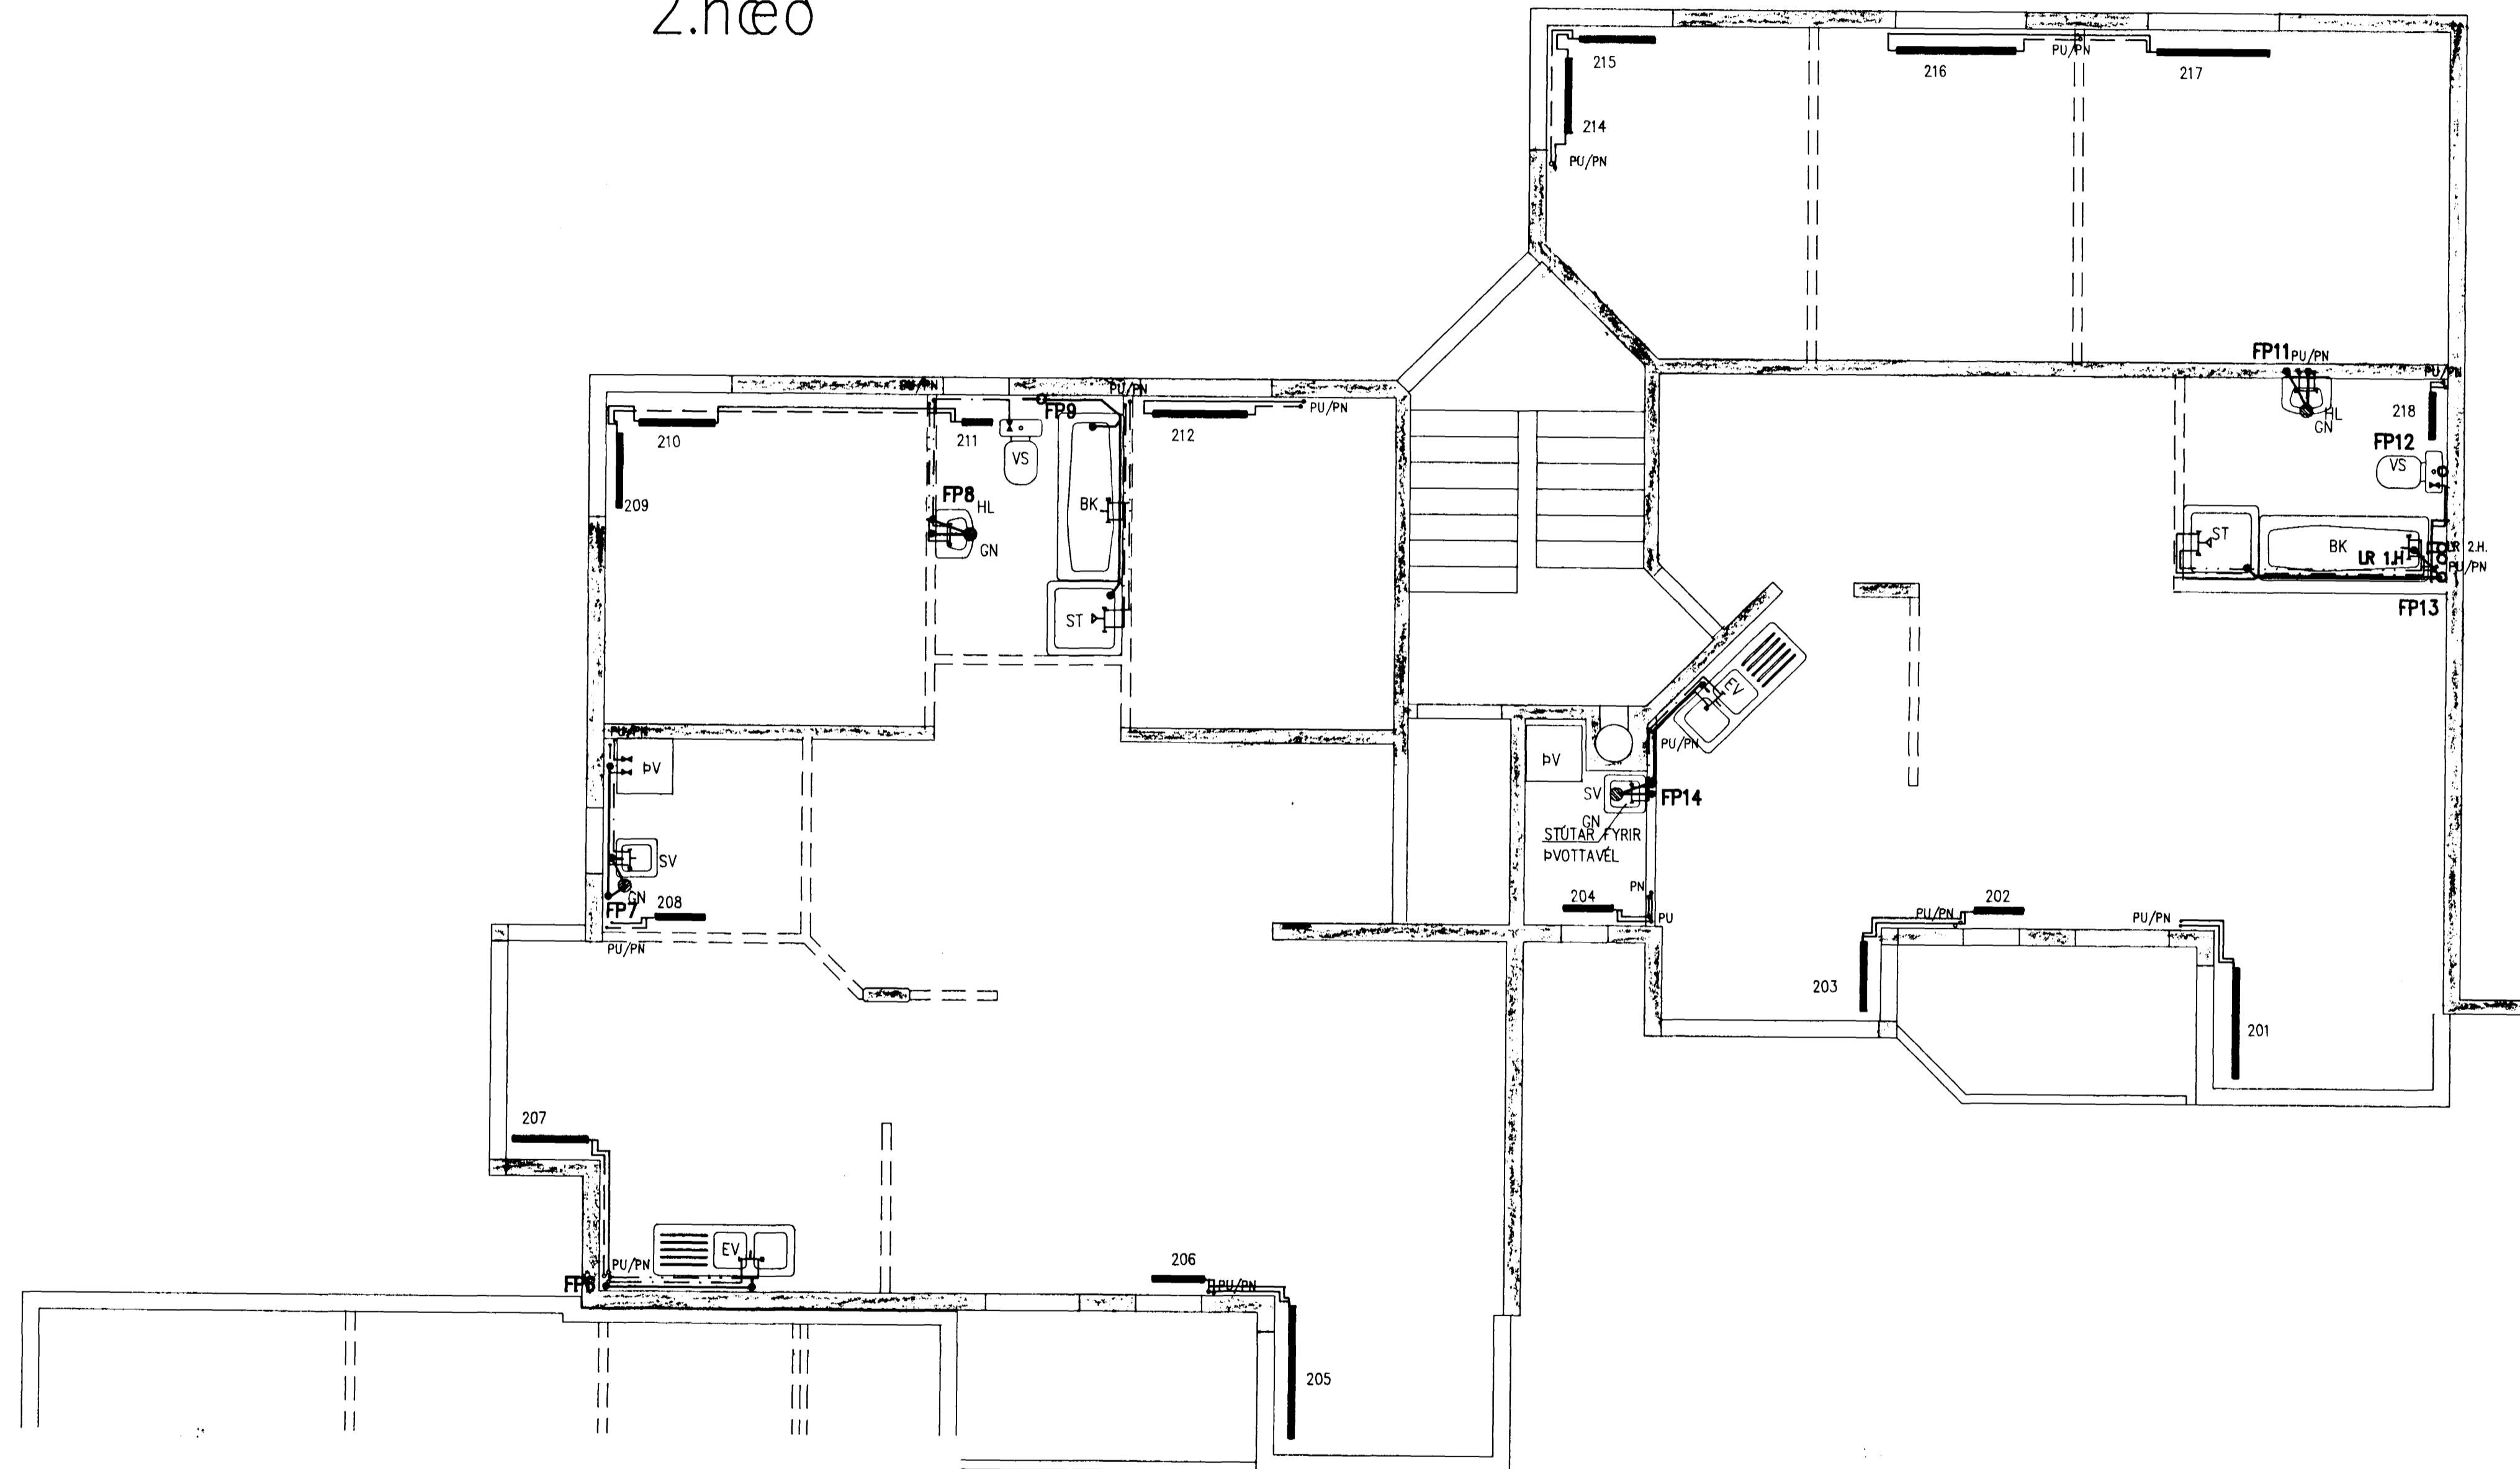


2.hæð

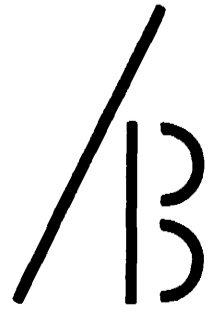


**Ágúst Birgisson**  
 tekniráðgjafi  
 Suðurlandsbrátt 48 v. Faxafan  
 sími 682244 símbóði 984-52696  
 myndsendir 682296  
 kt. 160557-4199

verk: **Álfholt 24**  
 Hafnarfirði  
 efnit: grunnmynd lagna 2. hæð  
 mælikvarði: 1/50  
 dags: ágúst 1993  
 teikning nr. **L.06**