


grunnmynd kjallara

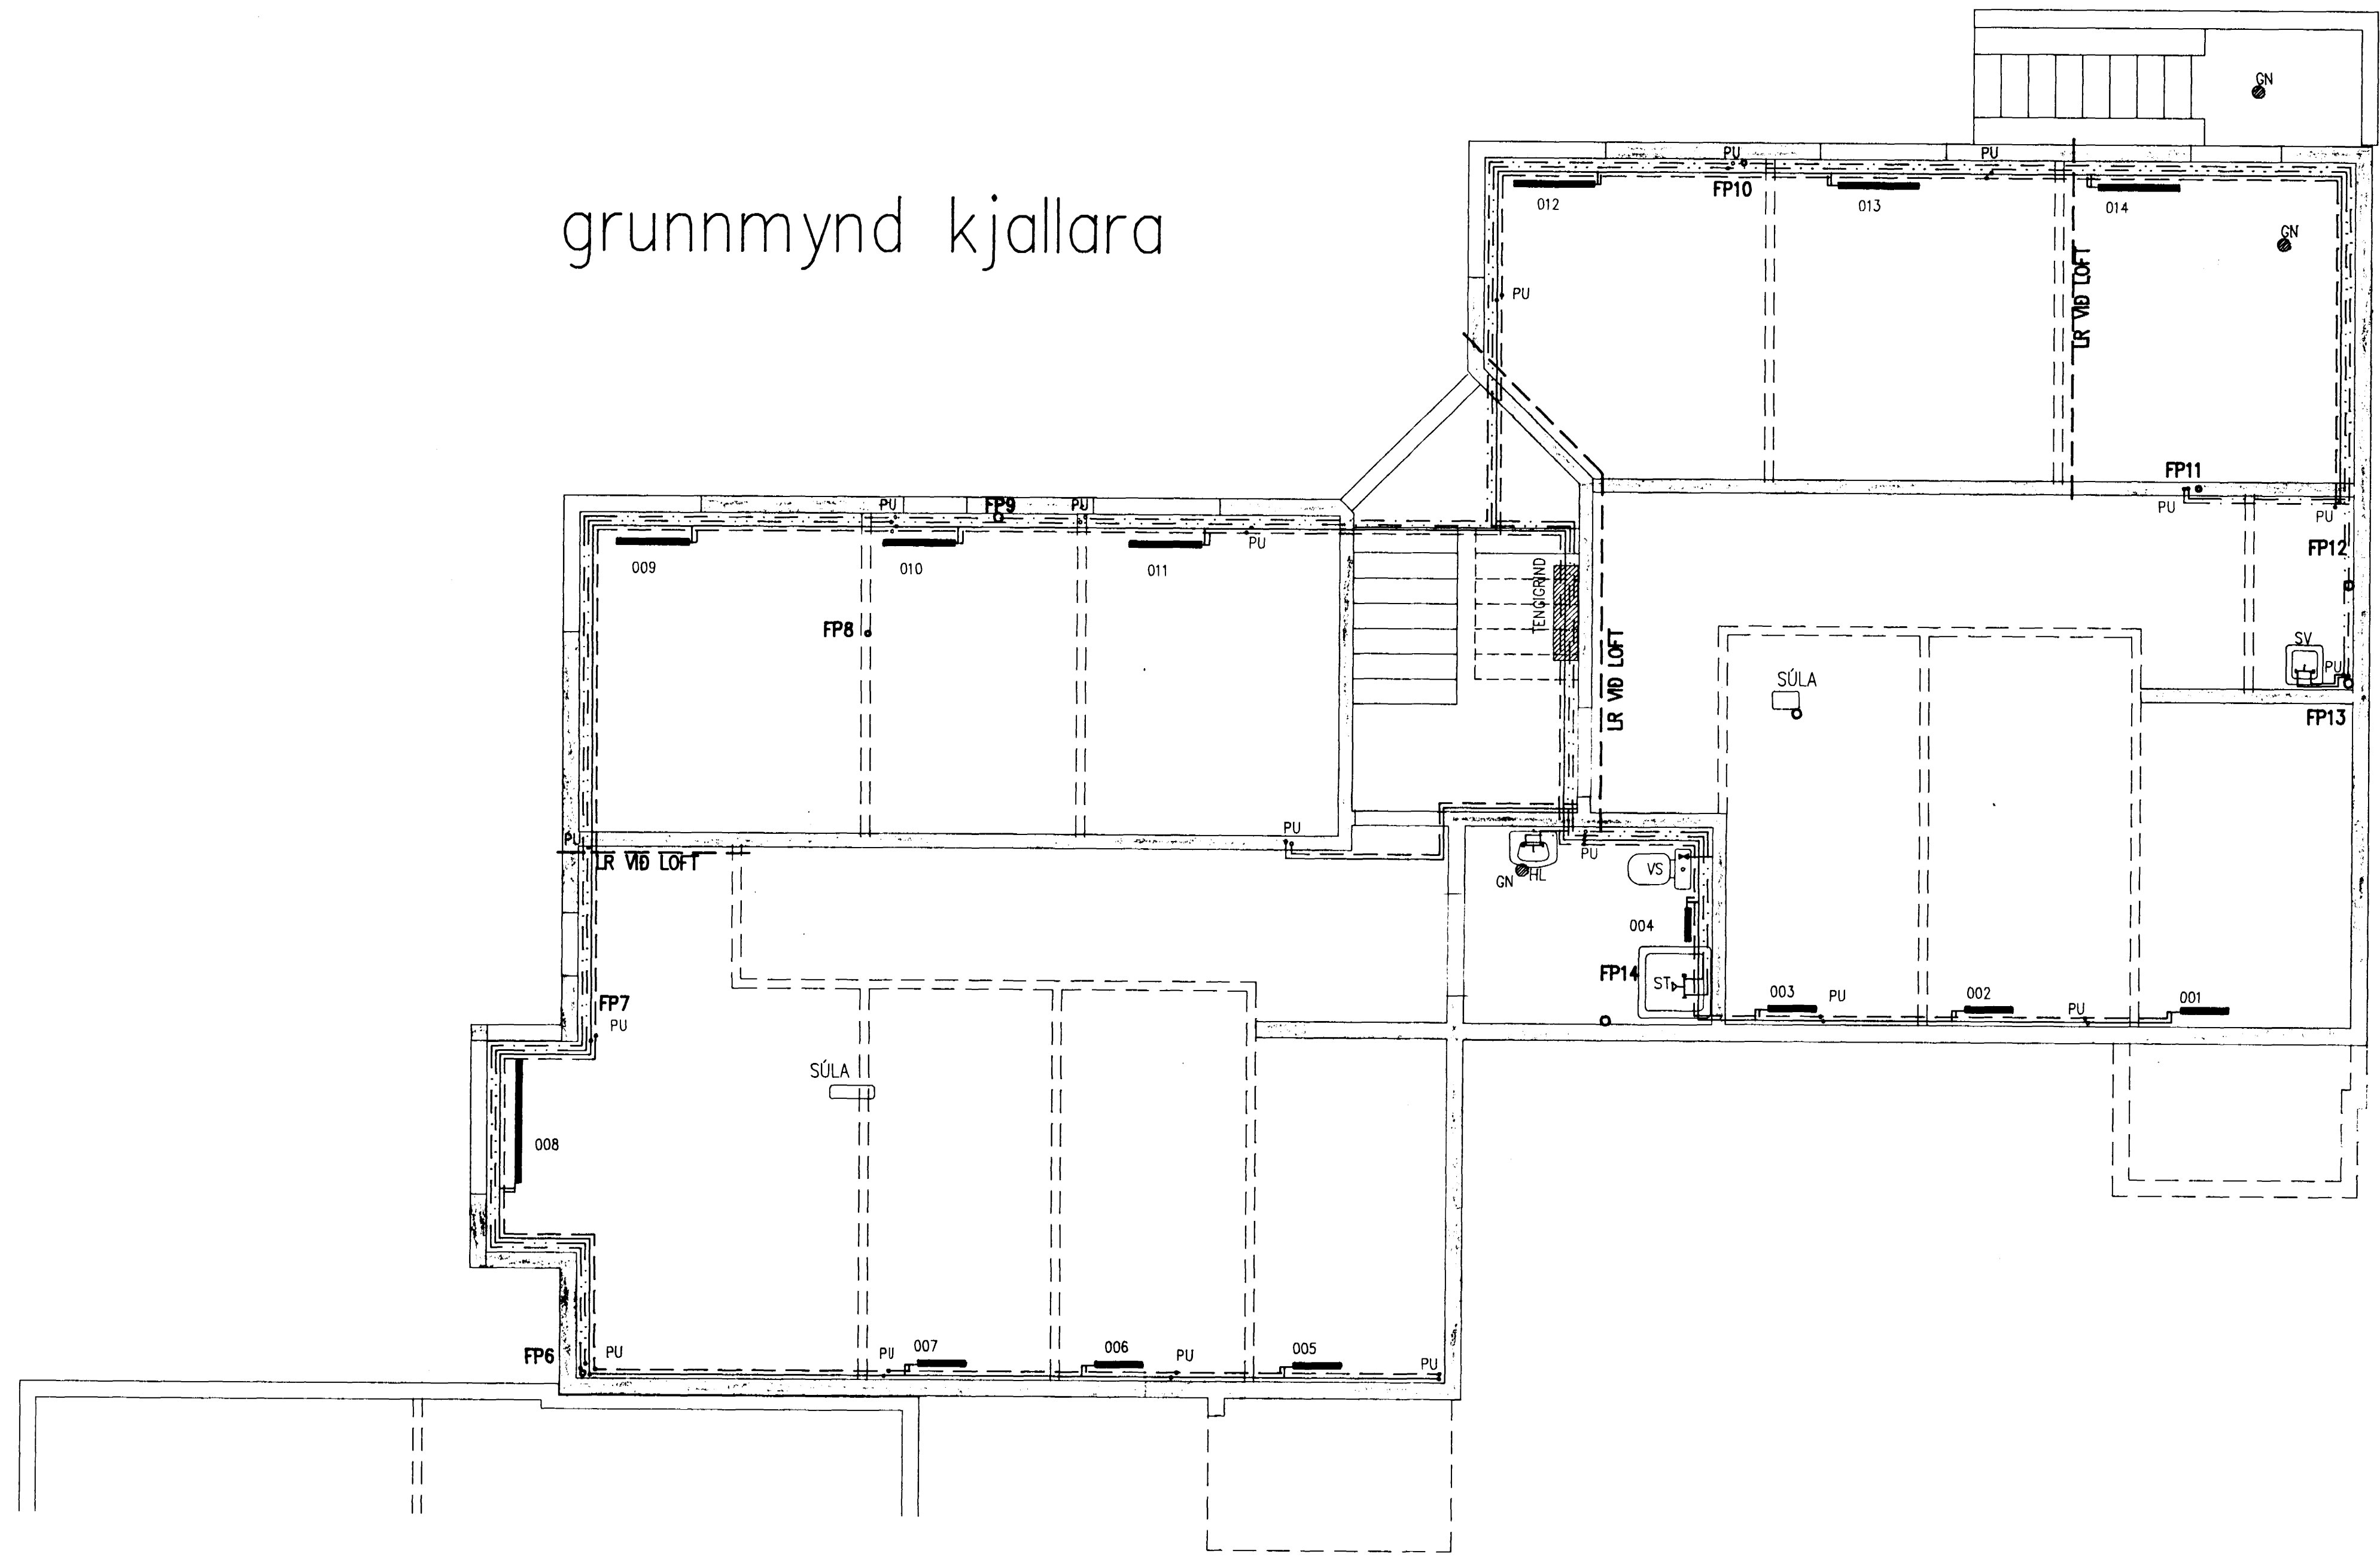

25 OKT. 1993

Ágúst Birgisson
 tekni/ræðingur
 Suðurlandsbráttur 48 v. Faxafni
 sími 682244 símból 984-52696
 myndsendir 682296
 kt. 160557-4199

verk: **Álfholt 24**
 Háttharfríði
 efni: grunnmynd lagna kjallara
 málkvæði: 1/50
 dags: ágúst 1993
 teikning nr. **L 04**