

**SKÝRINGAR:**

ATH. EKKI MÁ GRAFA FRÁ HÚSI EFTIR AD ÞAD HEFUR VERID BYGGT. EINNIG SKAL GRAFID AD HÚSI ÁÐUR EN 1.HÆÐ ER BYGGD.

ÖLL ÖNEFND MÁL ERU Í SENTÍMETRUM ( CM )  
AD UNÐANSKILDUM KÓTUM SEM ERU Í METRUM ( M )  
OG STÁLHEITUM SEM ERU Í MILLÍMETRUM ( MM ).

JARÐVERUR:  
GRAFA SKAL ÚR GRUNNI NIÐUR Á FAST.  
UNÐUR UNÐIRSTÖÐUR OG BOTNPLÖTU SKAL ÞJAPPA  
VEL BÓLSTRABERG FYLLINGU Í LÖGUM.

MESTA ÁLAG Á FYLLINGU UNÐUR UNÐIRSTÖÐUR ER  
0,29 MN/M2

STEINSTEYPA:  
UNÐIRSTÖÐUR OG BOTNPLATA:  
BRÖTÞOLFLOKKUR S 200  
VEGGIR, STIGAR OG PLÖTUR:  
BRÖTÞOLFLOKKUR S 250.  
SEMENTSMAGN 300 KG/M3.

LOFT 5 - 6 %  
V/S = 0,55  
SIGMÁL 8 - 10 CM.


BENDISTÁL:  
K = KAMBSTÁL, FLOTSPENNA 410 N/MM2.  
R = SLÉTSTÁL f<sub>e</sub> 360.  
SKEYTILENGD K10 ER 50 CM.  
SKEYTILENGD K12 ER 60 CM.

VIÐ ÖLL ÖP SKAL SETJA 2 K12 OG SKULU ÞAU NÁ  
MINNST 60 CM UPPIFYR BOTNPLÖTU.

STEYPUHULA ER 3 CM

GÖT Í UNÐIRSTÖÐUR:  
KA=NEDRIBRÚNAR KÓTI GATS B\*H=20\*20  
KB=NEDRIBRÚNAR KÓTI GATS B\*H=40\*20

SNIDTÁKN:  
NÚMER SNIDS 3  
TEIKNINGANÚMER 302  
SEM SNID ER SÝNT Á.

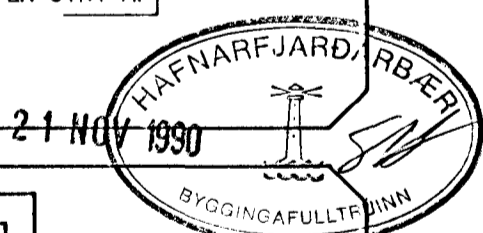

**al-mennt**  
HÁTEIGSVÆGI 7, 105 REYKJAVÍK

TEKNIFRÉDSTOFA ÁGÚSTAR BIRSSONAR, 91-22344  
FAÇVERK — TEKNIstofa s.f., 91-22266  
VERKFRÉÐJÓNUSTA OSSJURAR PÁLSSONAR, 91-626610

VERKHEITI:  
**ÁLFHOLT 22-26 (24)**  
HAFNARFIRDI

EFNI: BURÐAVIRKI :  
SNID Í UNÐIRSTÖÐUR OG  
SKÝRINGAR  
MÆLIKVARDI: 1/20  
DAGS: NÓV 1990  
BREYTT: TEIKNING NR.: B 02  
HANNAD: ÁGÚST B VERK NR.:  
SAMP: *Agúst Birsson*