

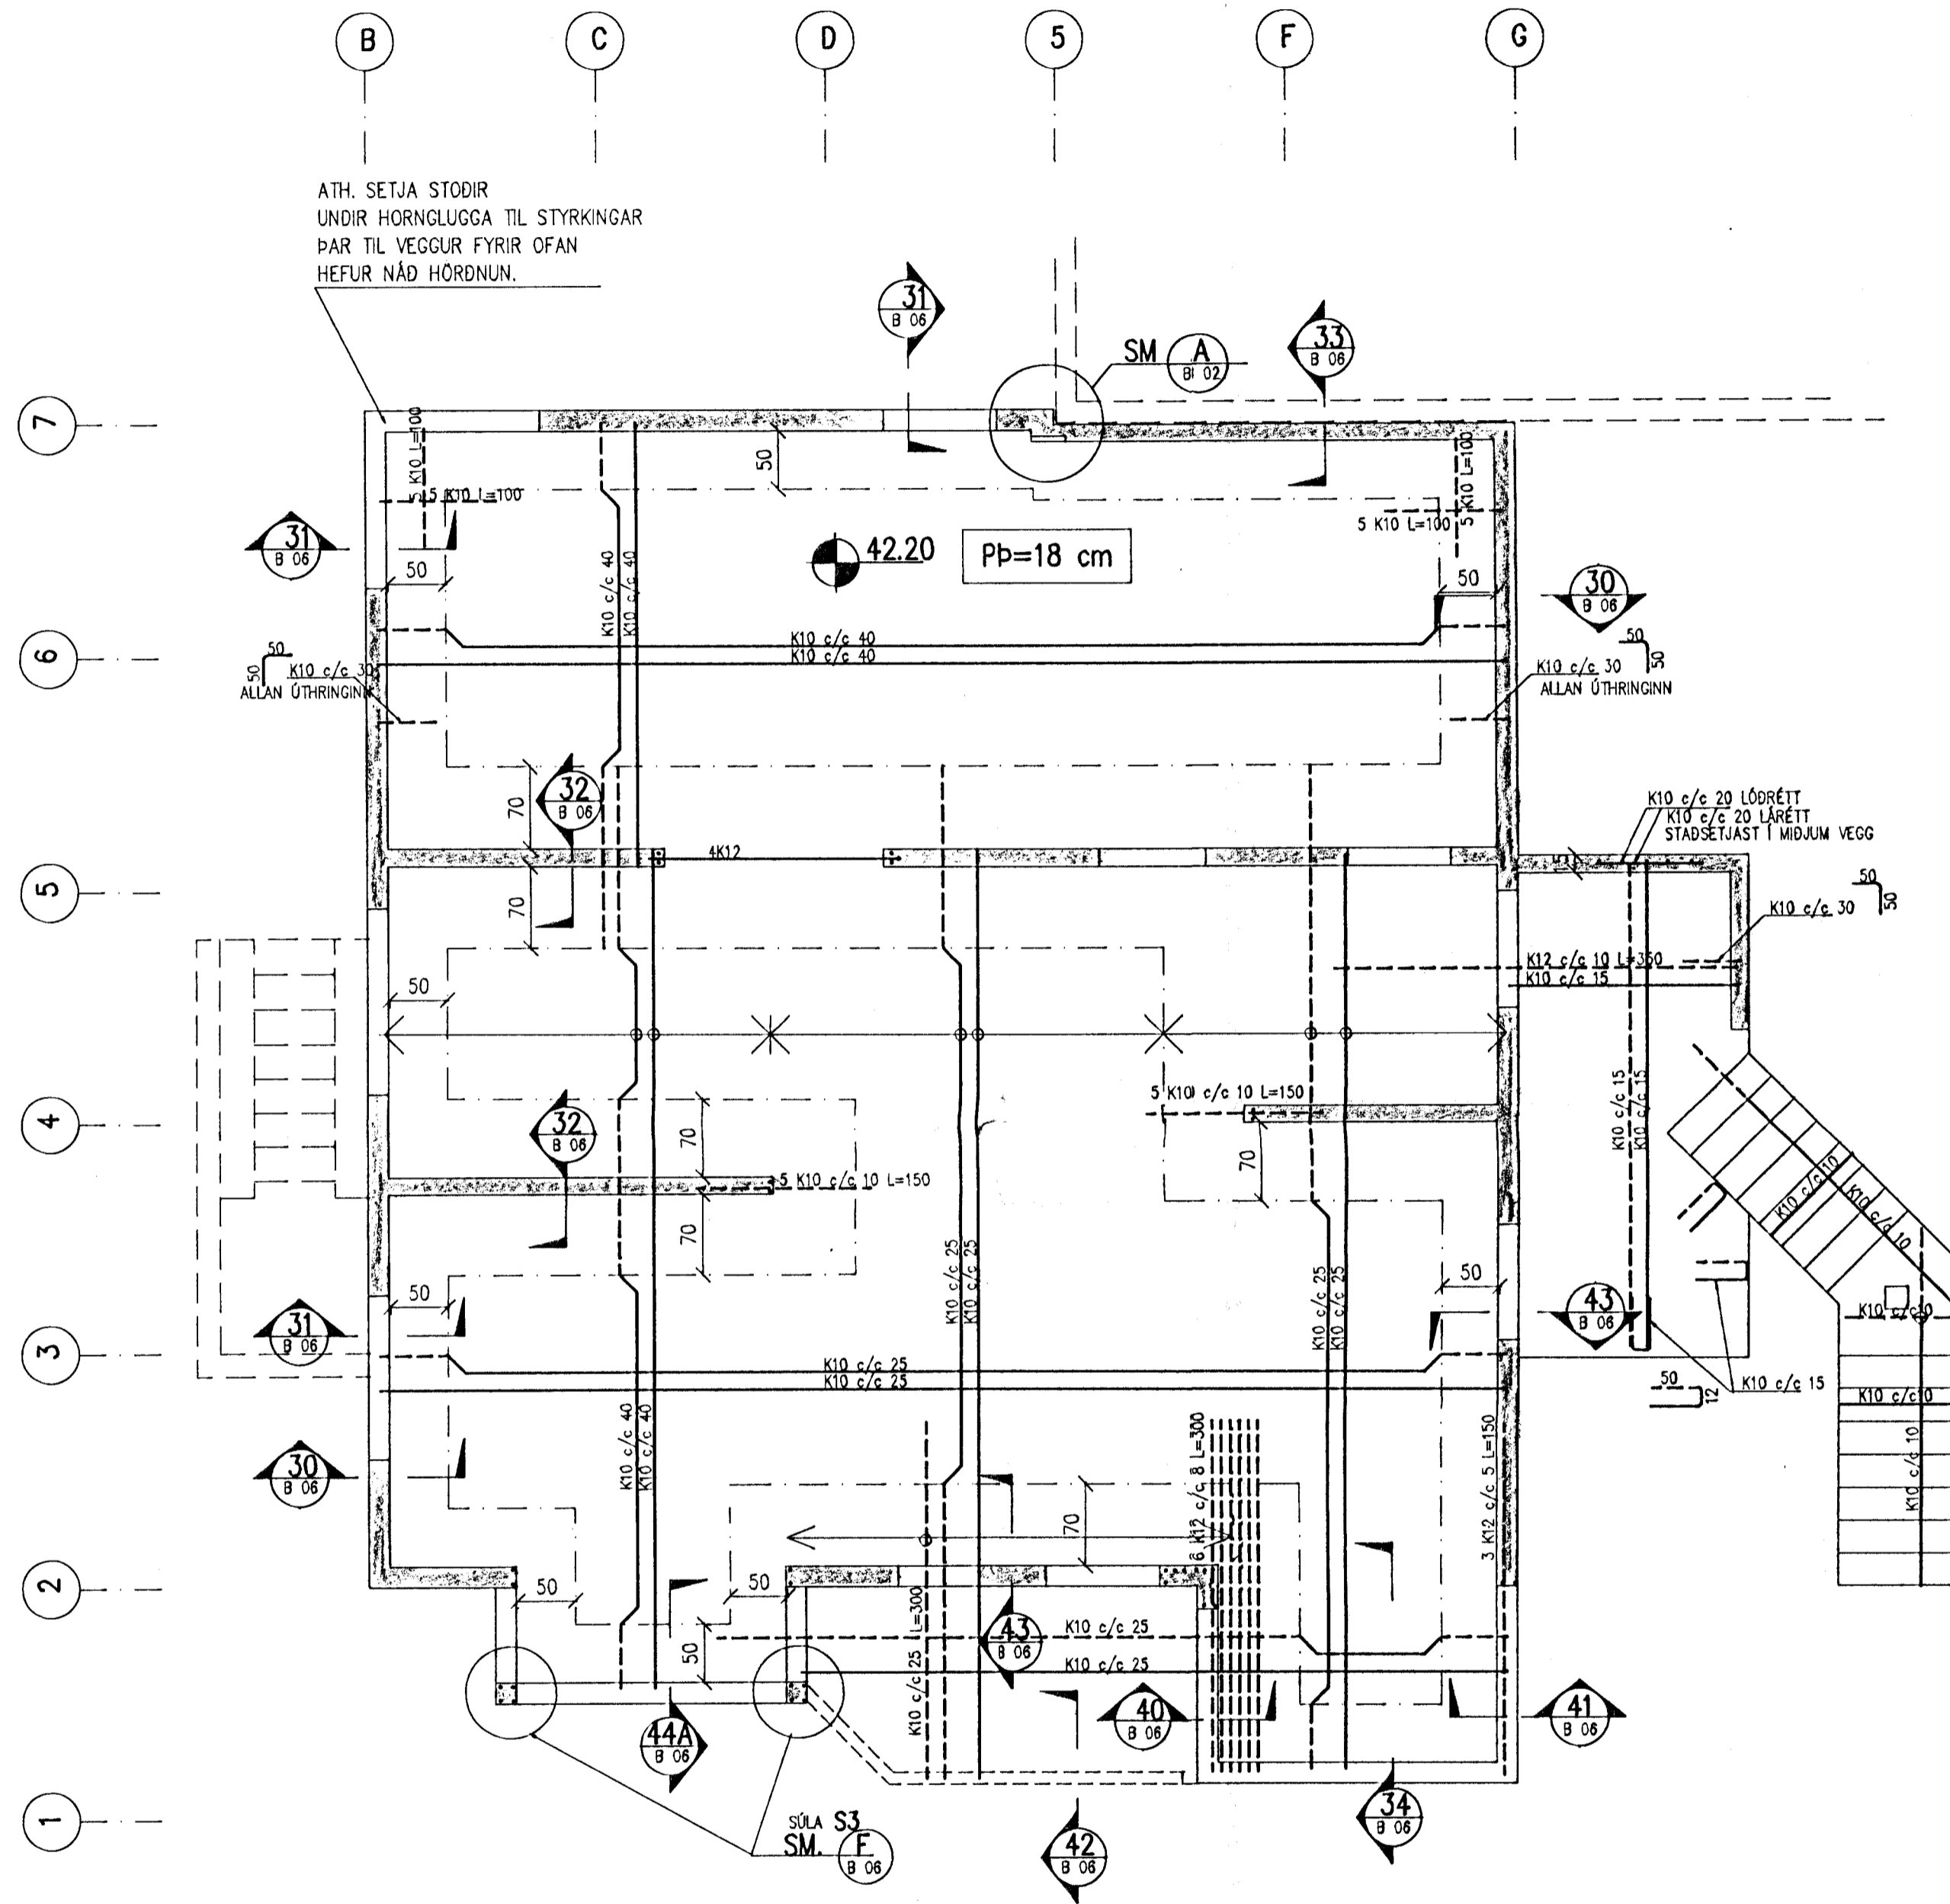


BENDING PLÖTU YFIR 1.HÆÐ
 ÁLFHOLT 26 1/50

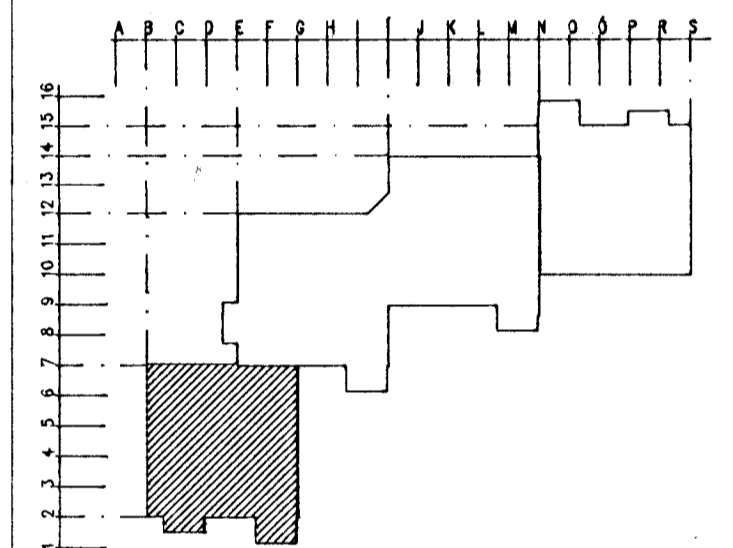

BENDING PLÖTU YFIR 2.HÆÐ (LOFT)
 ÁLFHOLT 26 1/50

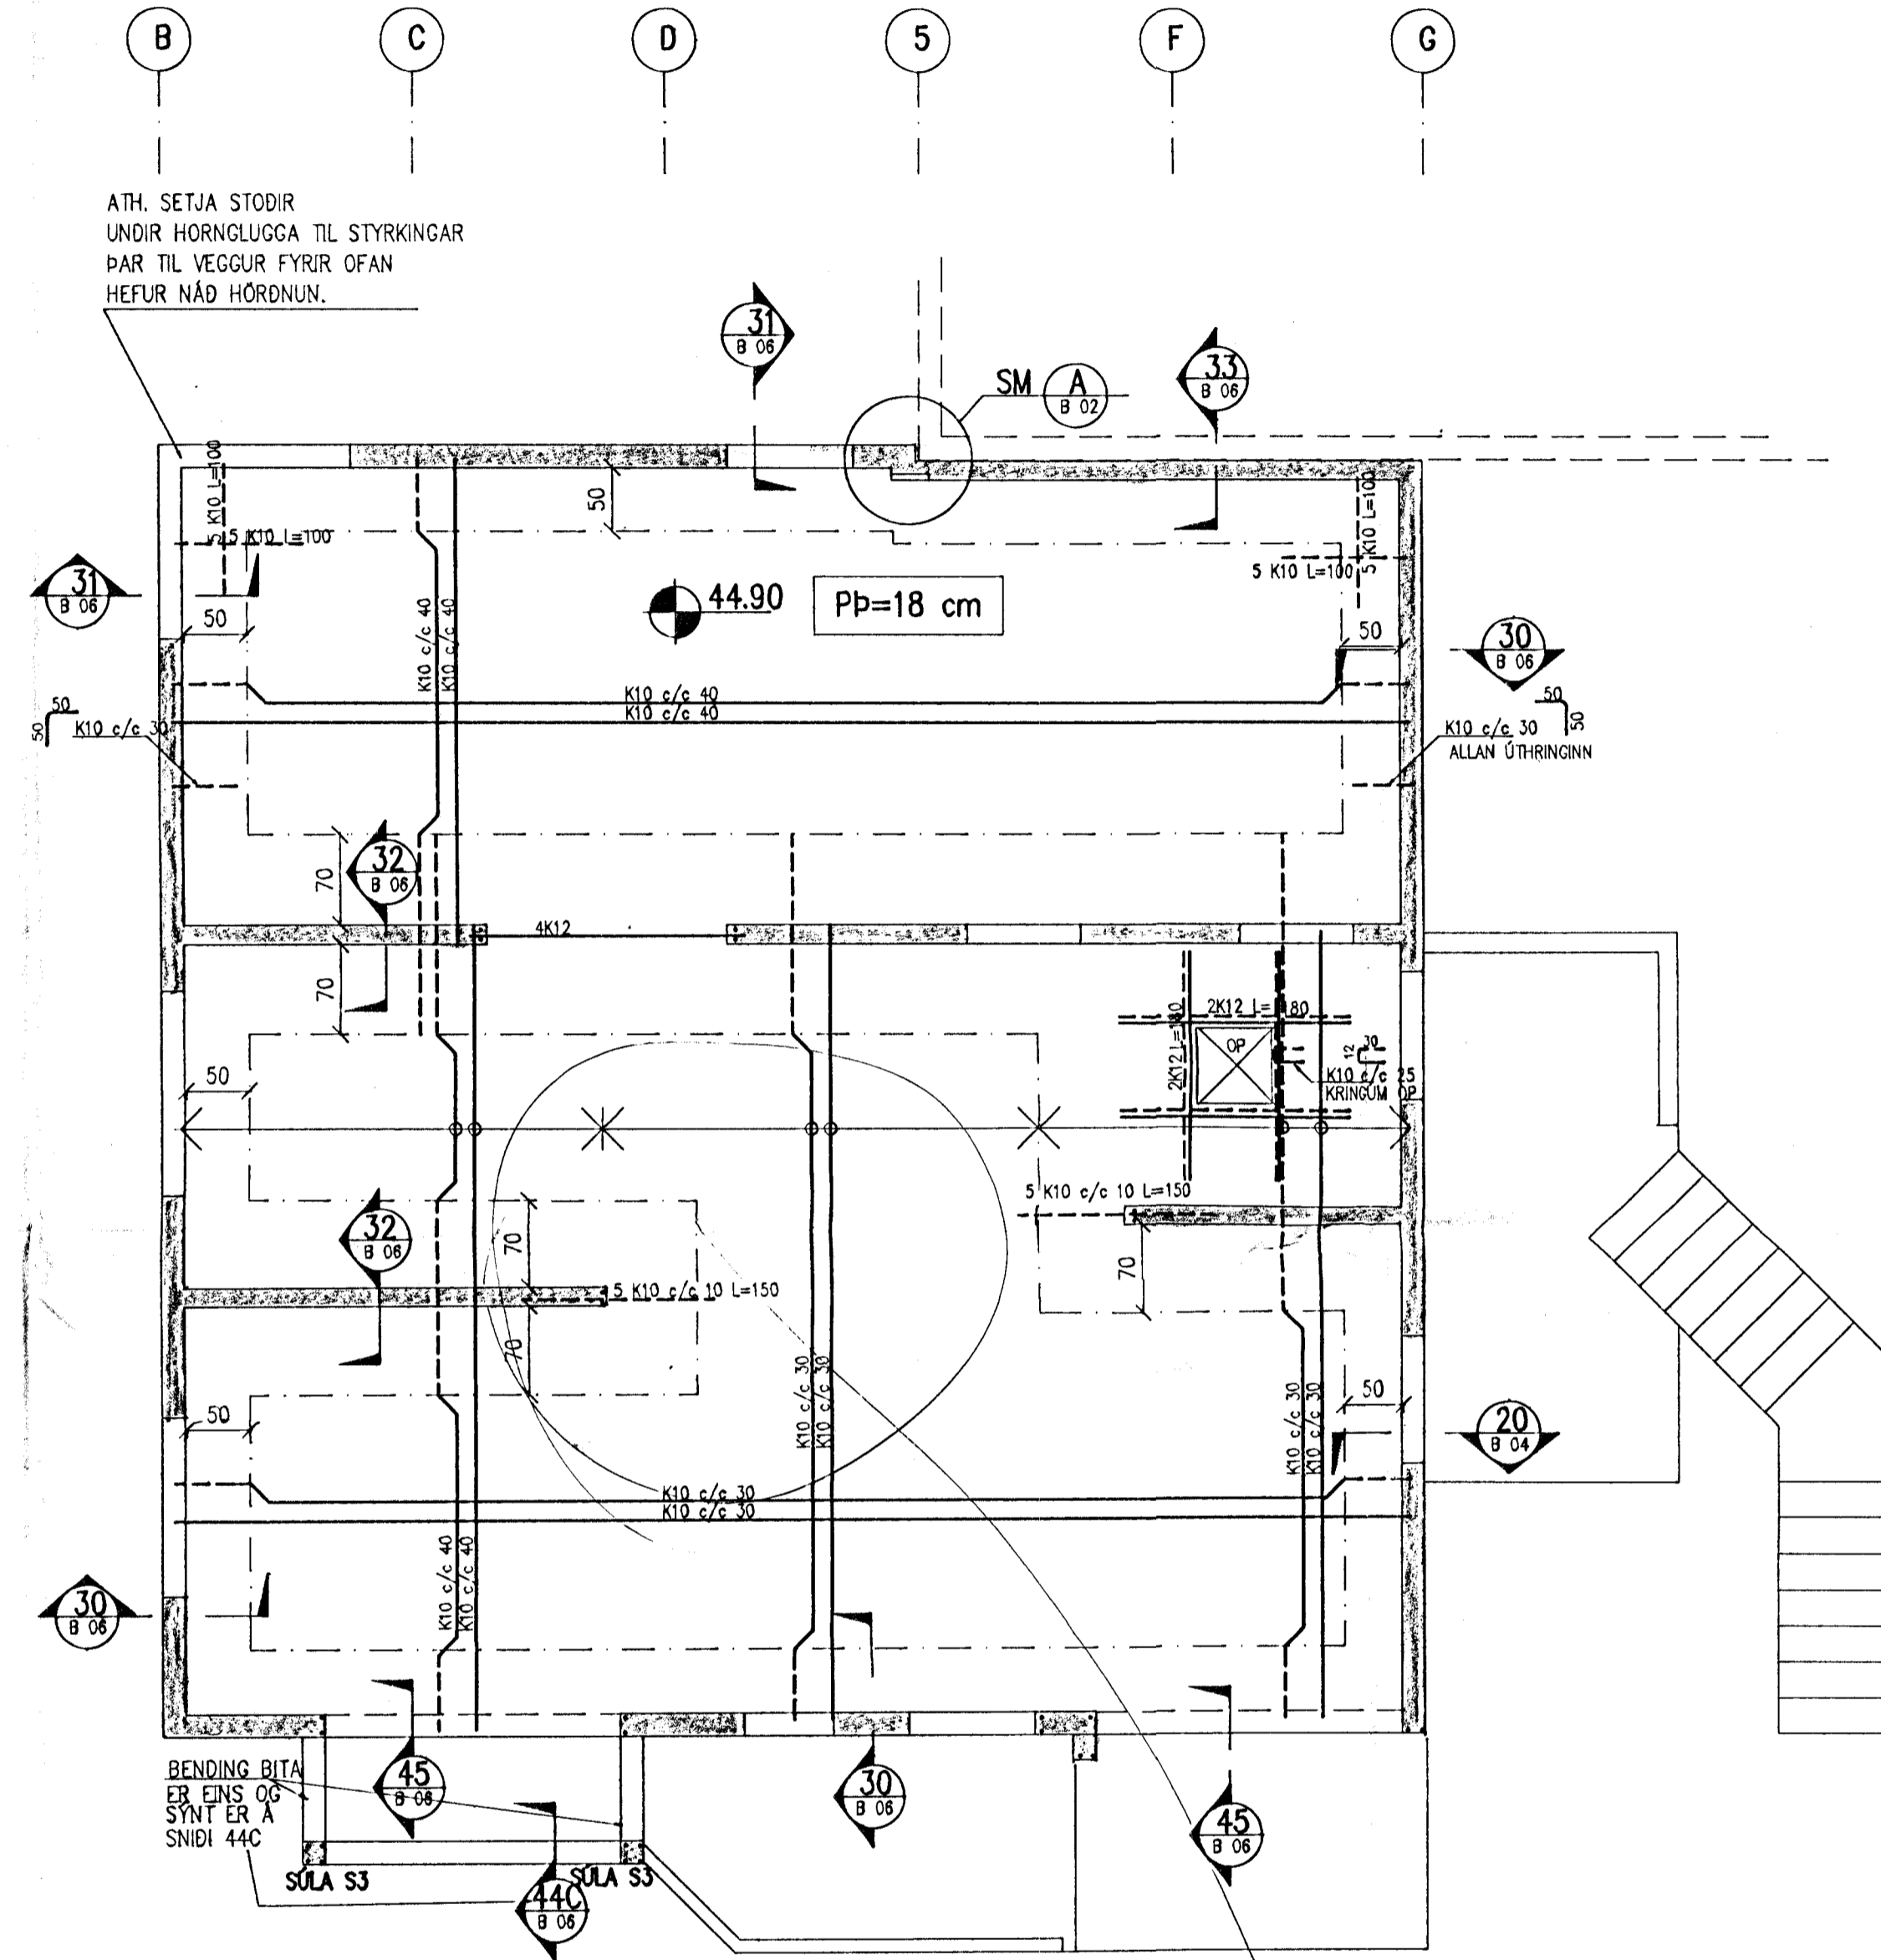

GÖT Í PLÖTU ERU SÝND Á
 SÉRSTOKU GATAPLANI.
 STÁL OG STEYPUKÝRINGAR
 ERU Á TEIKNINGU B 02

*ATH hringstegi
 skulu bn. teikn*

al-mennt
 HÁTEGGSVEGI 7, 105 REYKJAVÍK

TÆKNIFRÆÐISTOFA AGÚSTAR BIRGISSONAR, 91-22344
 FAGVERK -- TEIKNISTOFA ef, 91-22266
 VERKFRÆÐI-ÖNUNSTA GISSURAR PÁLSSONAR, 91-626610

VERKHEITI:
ÁLFHOLT 22-26
 HAFNARFIRÐI

EFNI: BURDAVRKI :
 BENDING PLÖTU YFIR 1.HÆÐ
 OG 2.HÆÐ (LOFTPLATA)

MELKVARÐI: 1/50
 DAGS: JAN '91
 BREYTT: TEIKNING NR.: B 07-26
 HANNAD: ÁGÚST B VERK NR.:
 SAMP: *Ágúst Birgisson*
 TOLLVUSKRA: ALFHOLT/007-26

