
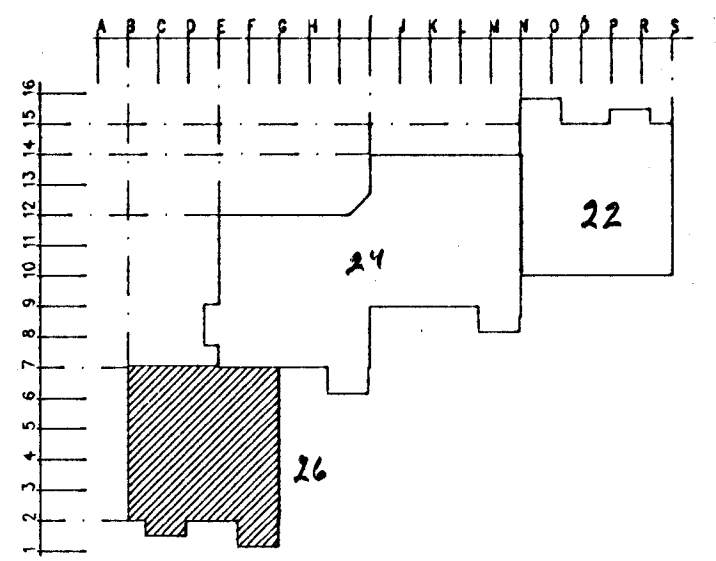
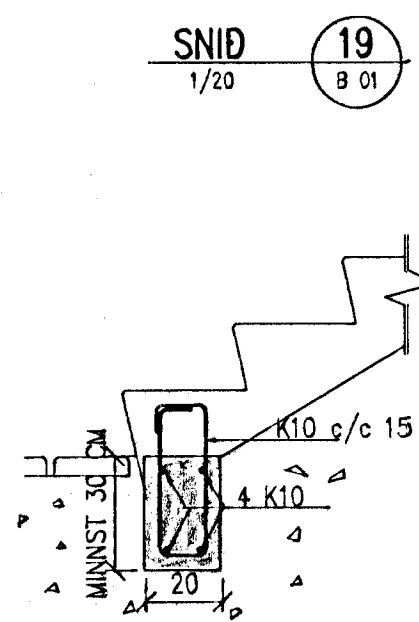
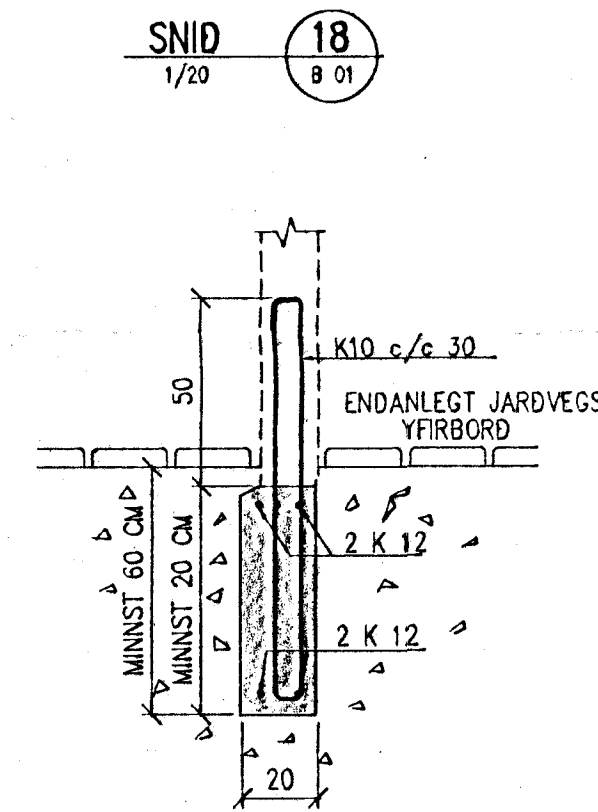


GRUNNMYND UNDIRSTADA
 ÁLFHOLT 26 1/50

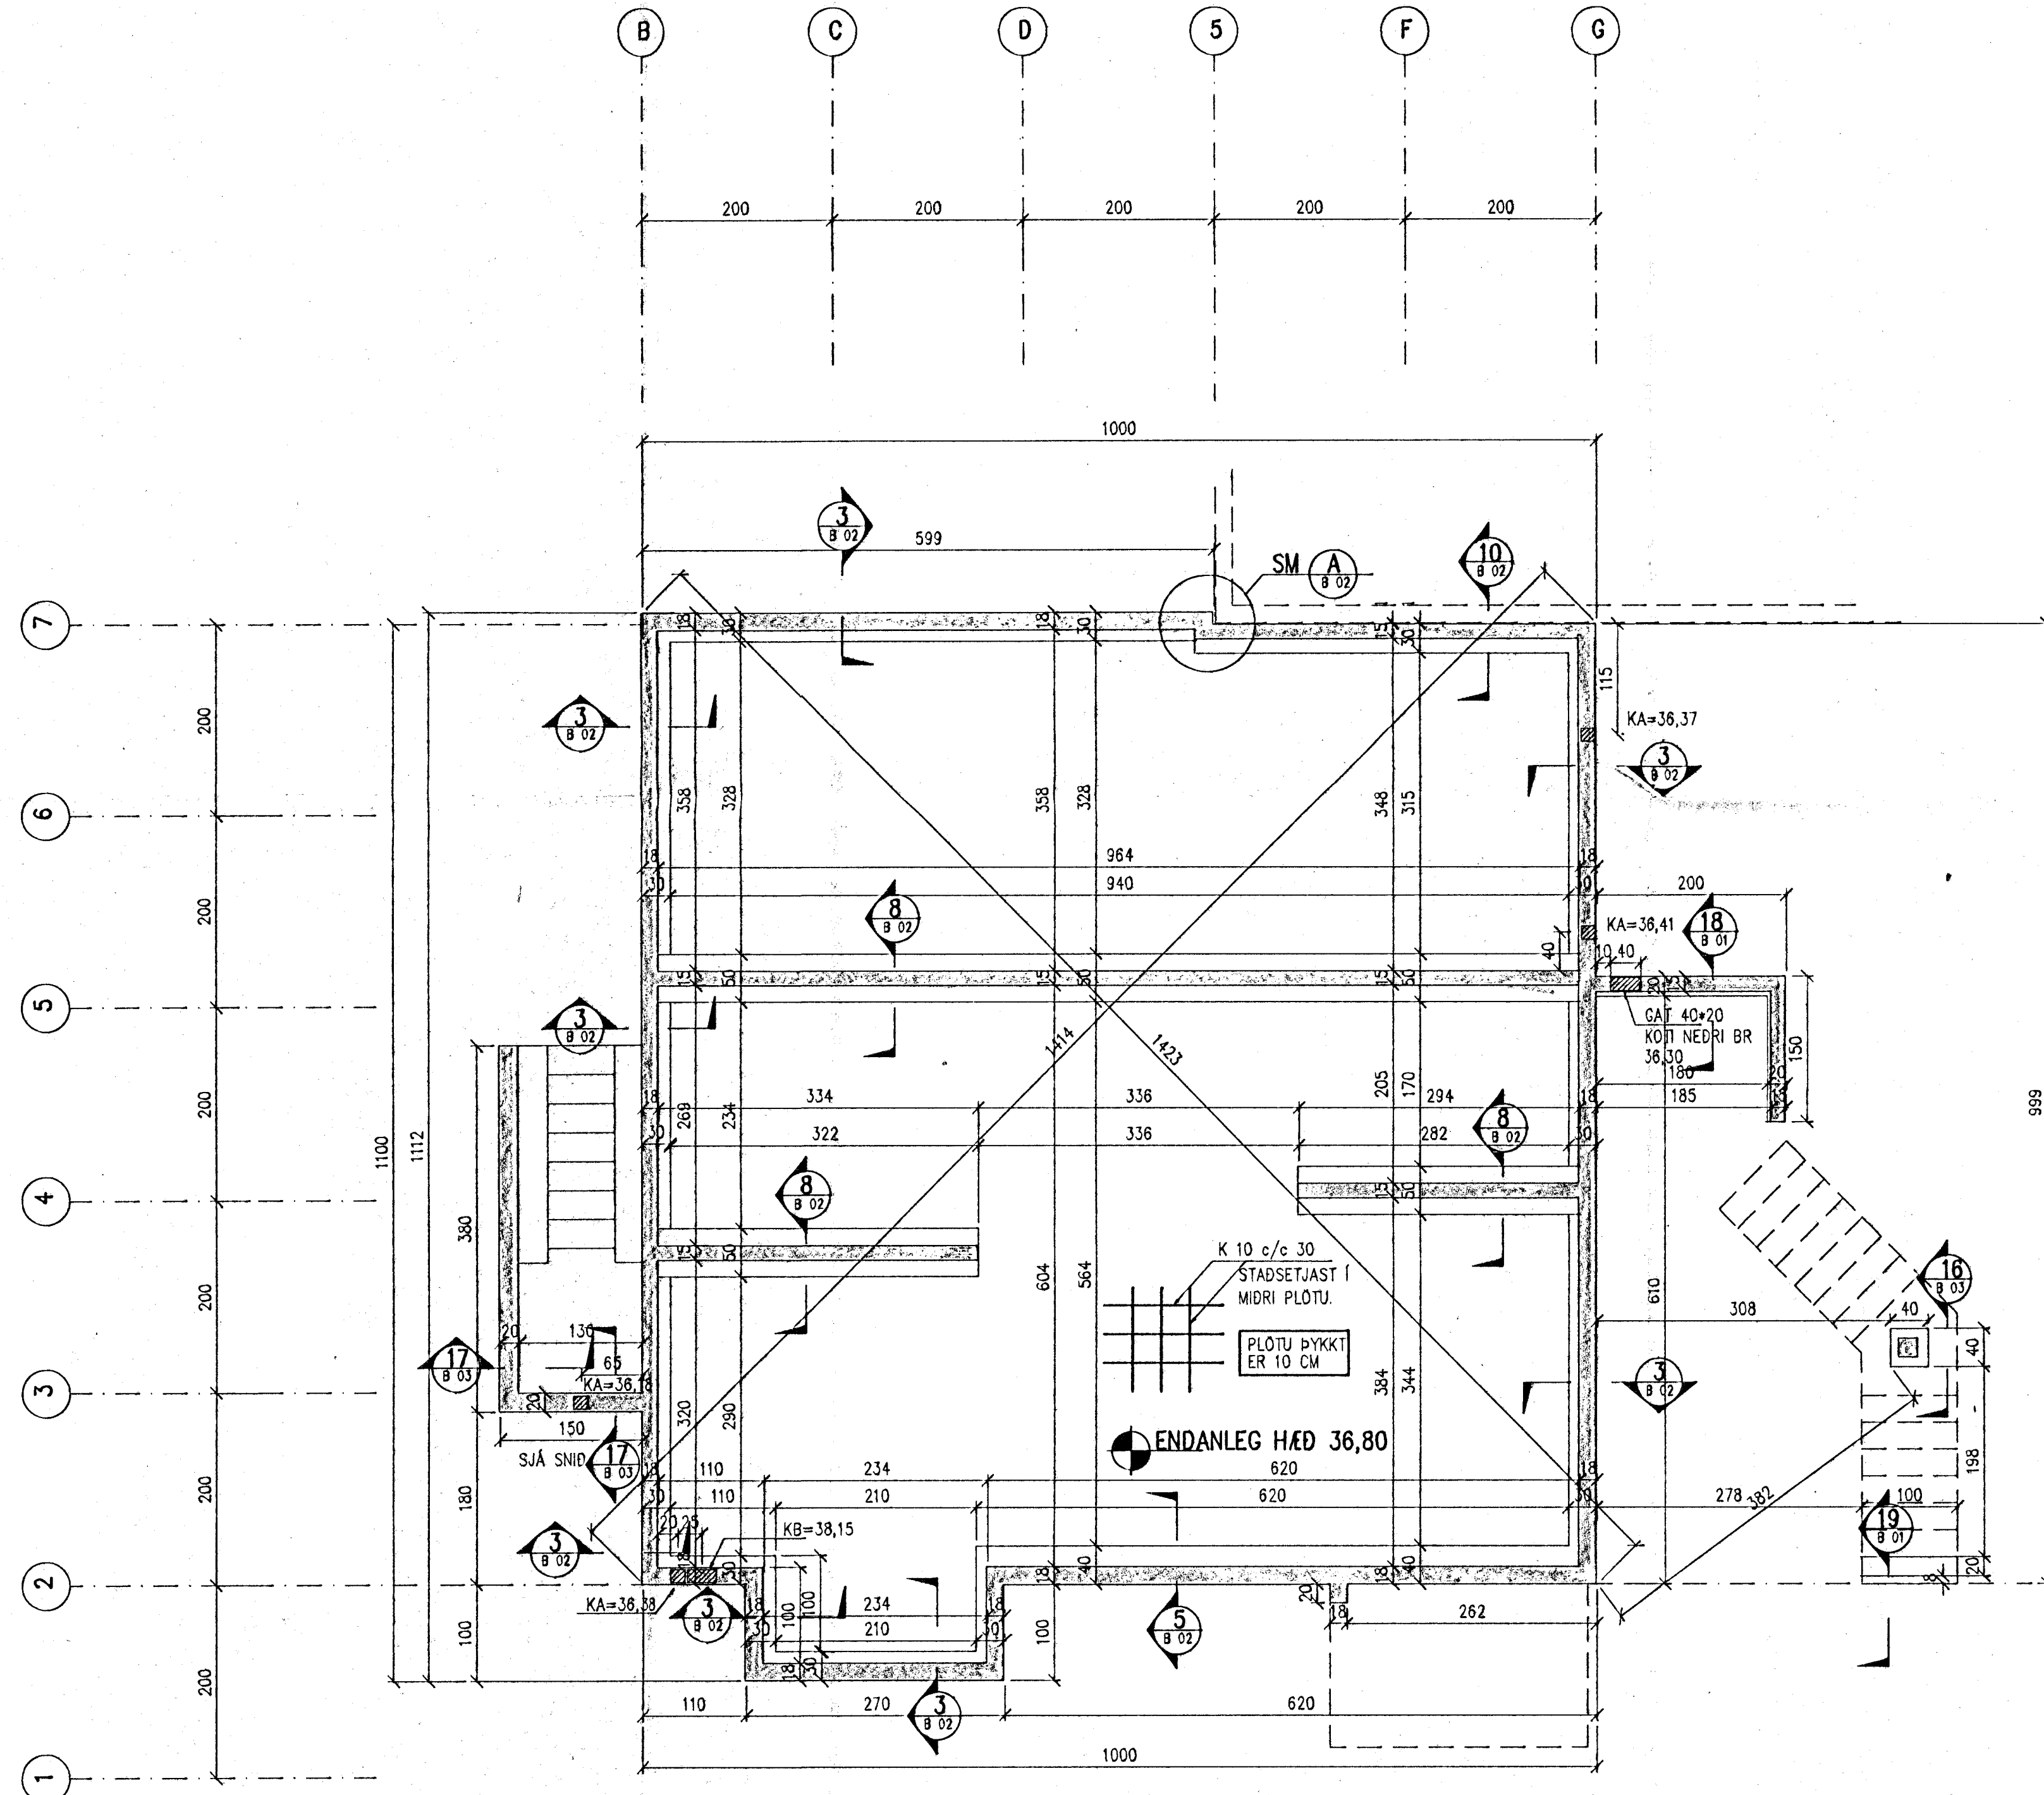

SJÁ SKÝRINGAR Á BLADI B 02

al-mennt
 HÁTEGGSVÖG 7, 105 REYKJAVÍK

TÆKNIFRÆÐISTOFA ÁGÚSTAR BJRGISSONAR, 91-22344
 FAGVERK --- TEIKNISTOFA sf., 91-22266
 VERKFRÆÐIÞJÓNUSTA ÓSSURAR PÁLSSONAR, 91-626610

VERKHEITI:
ÁLFHOLT 22-26
 HAFNARFIRÐI 9 NOV 1990

HAFNARFJÁRDARVERK
 ÞRINGSFALLTRÚNNI

EFNI: BURDAVIRKI :
 GRUNNMYND UNDIRSTADA
 OG SNID
 MÆLIKVARDI: 1/50 1/20
 DAGS: NÓV '90
 BREYTT: TEIKNING NR.: B 01-26
 HANNAÐ: ÁGÚST B VERK NR.:
 SAMP: *Ágúst Björgisson*
 TÖLVUSKRÁ: ALFHOLT/001-26