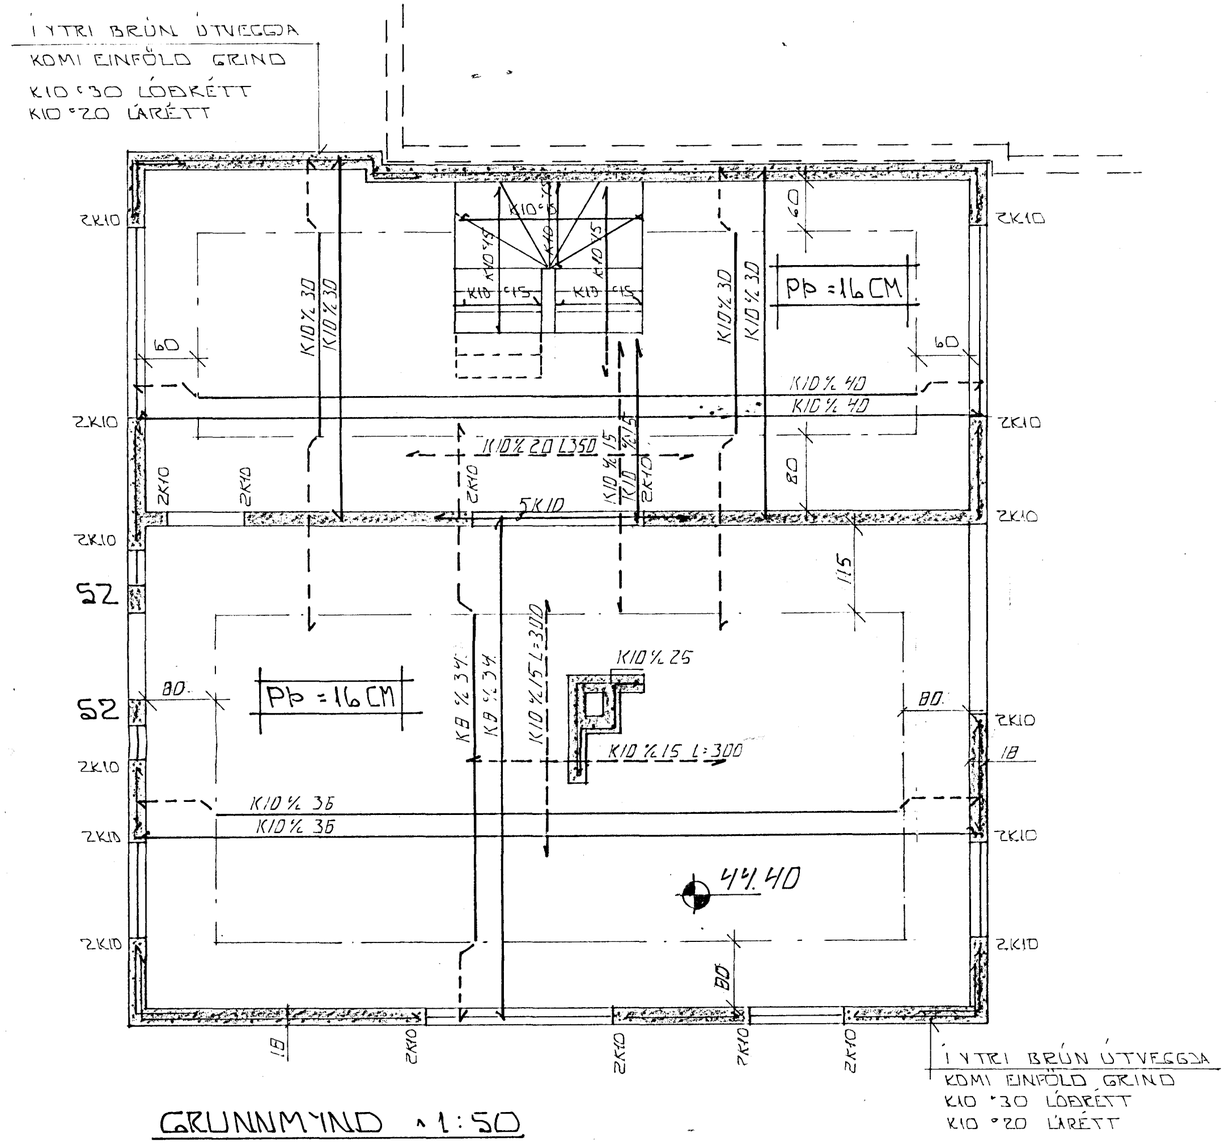

GRUNNMYND ~1:50

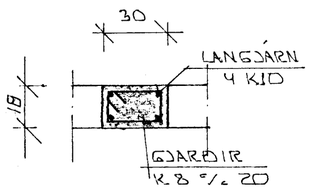

SÚLA S2 ~1:20

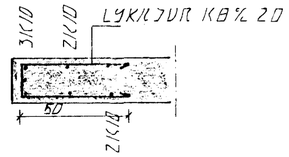

SNIÐ Í STIGAGAT. 1:20

SKÝRINGAR:

ALMENNAR SKÝRINGAR SJÁ BL. NR. 1-01

STEYPA:

S > 250
VS ≤ 0.5
LOFT ≥ 6 %
SEMENT ≥ 300 KG/M³

HAFNARFJARÐARBÆR
A.S.Þ.
BYGGINGAFULLTRÚINN

24 JUL 1991

BR.NR.	DAGS	EÐLI BREYTINGAR	SIGN.

ÁLFHOLT 28, HAFNARFIRÐI
BENDING VEGGJA Á L. HÆÐ
BENDING PLOTU YFIR L. HÆÐ

MÆLIKV. ~1:50

DAGS JÚLÍ 91
HANNAÐ ÞÞ
TEIKNAÐ ÞÞ
VERK NR. 9033

SIGURÐUR ÞORLEIFSSON TÆKNIFRÆÐINGUR F.T.F.Í.
STRANDGÖTU 11 HAFNARFIRÐI SÍMI 54751/54255

BLAÐ NR. 1-05