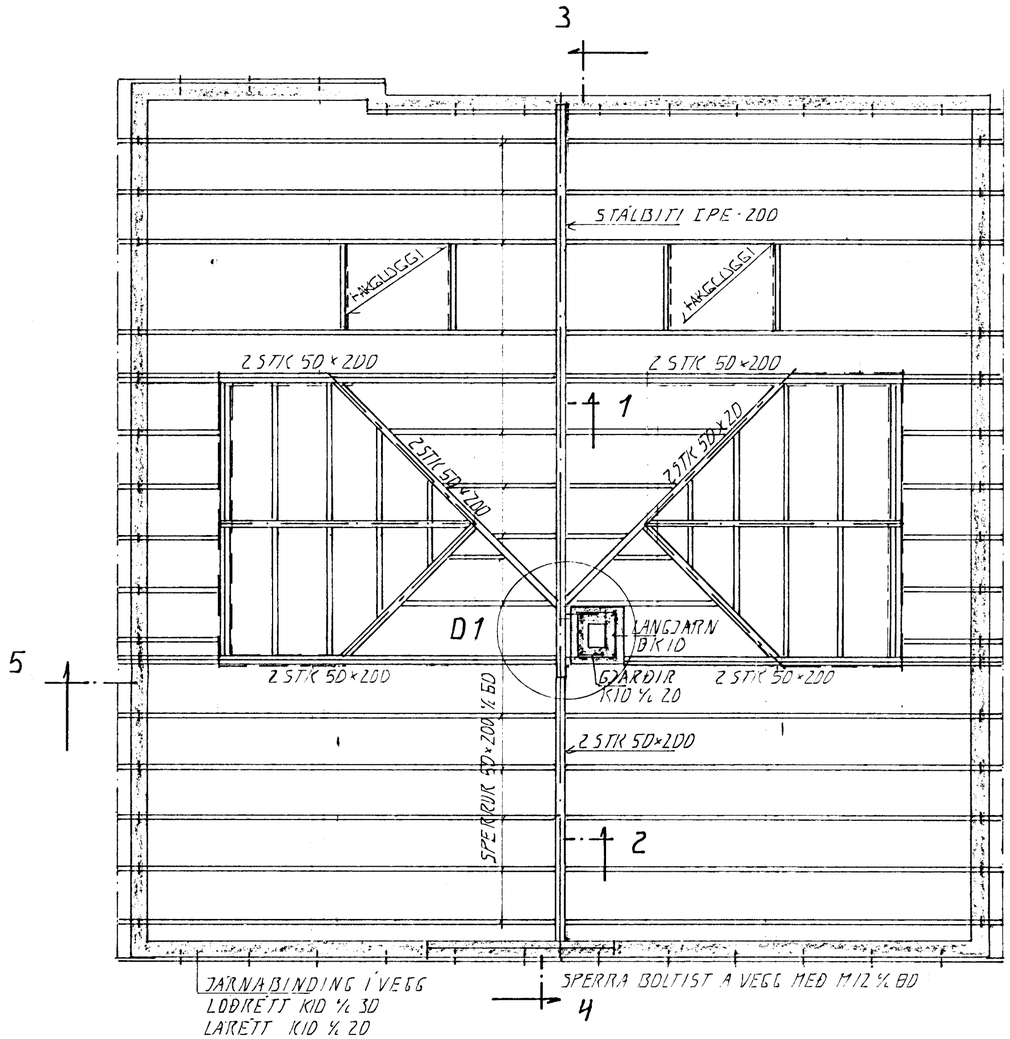

GRUNNMYND ÞAKS Á 1:50

STEYPA:

S > 250
VS ≤ 0.5
LOFT ≥ 6%
SEMENT ≥ 300 KG/M³

04 AUG 1992
HAFNARFJARÐARBÆR
BYGGINGAFULLTRÚINN

BR.NR.	DAGS	EÐLI BREYTINGAR	SIGN.

ALFHOLT 28 HAFNARFIRÐI

GRUNNMYND ÞAKVIRKIS

MÆLIKV. Á 1:50

DAGS JÚLÍ 92
HANNAÐ
TEIKNAÐ
VERK NR. 9033
BLAÐ NR. 1-06

SIGURÐUR ÞORLEIFSSON TÆKNIFRÆÐINGUR F.T.F.I.
STRANDGÖTU 11 HAFNARFIRÐI SÍMI 54751/54255