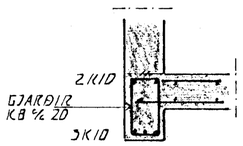

SNIÐ 4. 1:20

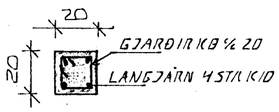

SÚLA 1.1:20

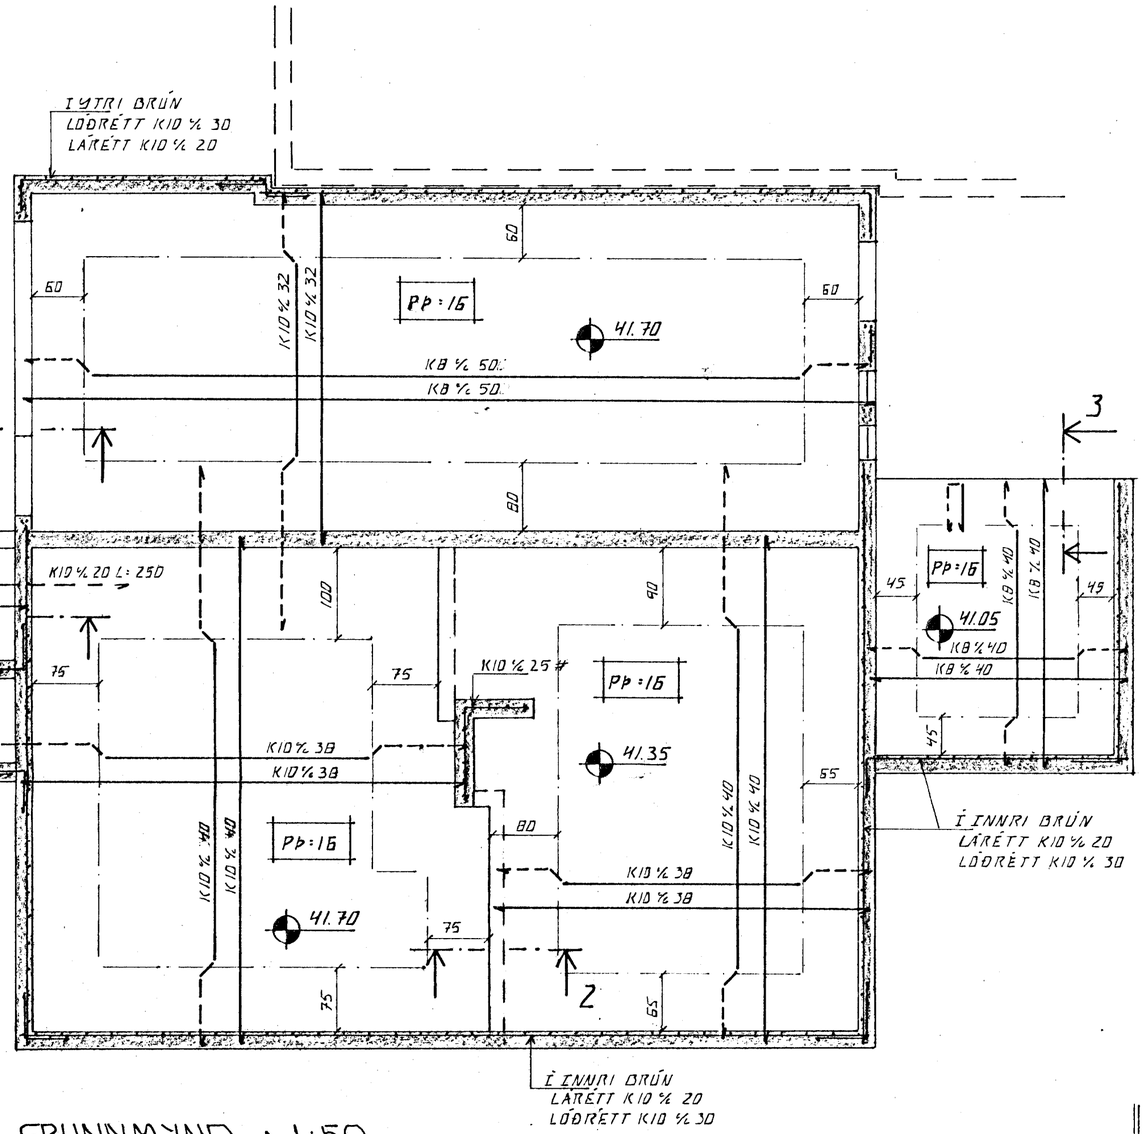

GRUNNMYND 1:50

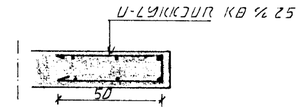

SNIÐ 3. 1:20

STEYPA:
S > 250
VS ≤ 0.5
LOFT ≥ 6%
SEMENT ≥ 300 KG/M³

SKÝRINGAR:

ALMENNAR SKÝRINGAR SJÁ BL. NR. 1-01.

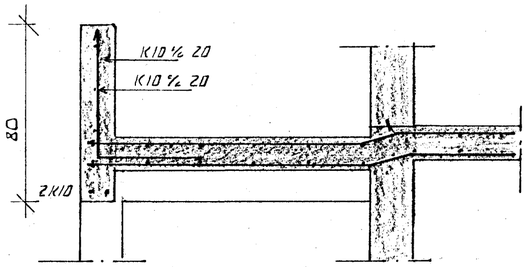

SNIÐ 1. 1:20

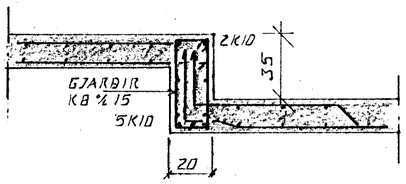

SNIÐ 2. 1:20

HAFNARFJARÐARBÆR
0 DES 1990
BYGGINGAFULLTRÚINN

BR.NR.	DAGS	EÐLI BREYTINGAR	SIGN.

'ALFHOLT 28 HAFNARFIRÐI

BENDING VEGGJA Í KJALLARA
BENDING PLÖTU YFIR KJALLARA.

MÆLIKV. A1:50 A1:20

DAGS.	NÓV. 90
HANNAÐ	ÁH
TEIKNAÐ	ÁH
VERK NR.	9033
BLAÐ NR.	1-04

SIGURÐUR ÞORLEIFSSON TÆKNIFRÆÐINGUR F.T.F.Í.
STRANDGÖTU 11 HAFNARFIRÐI SÍMI 54751/54255