


GRUNNMYND 3. HÆÐ M. 1:100

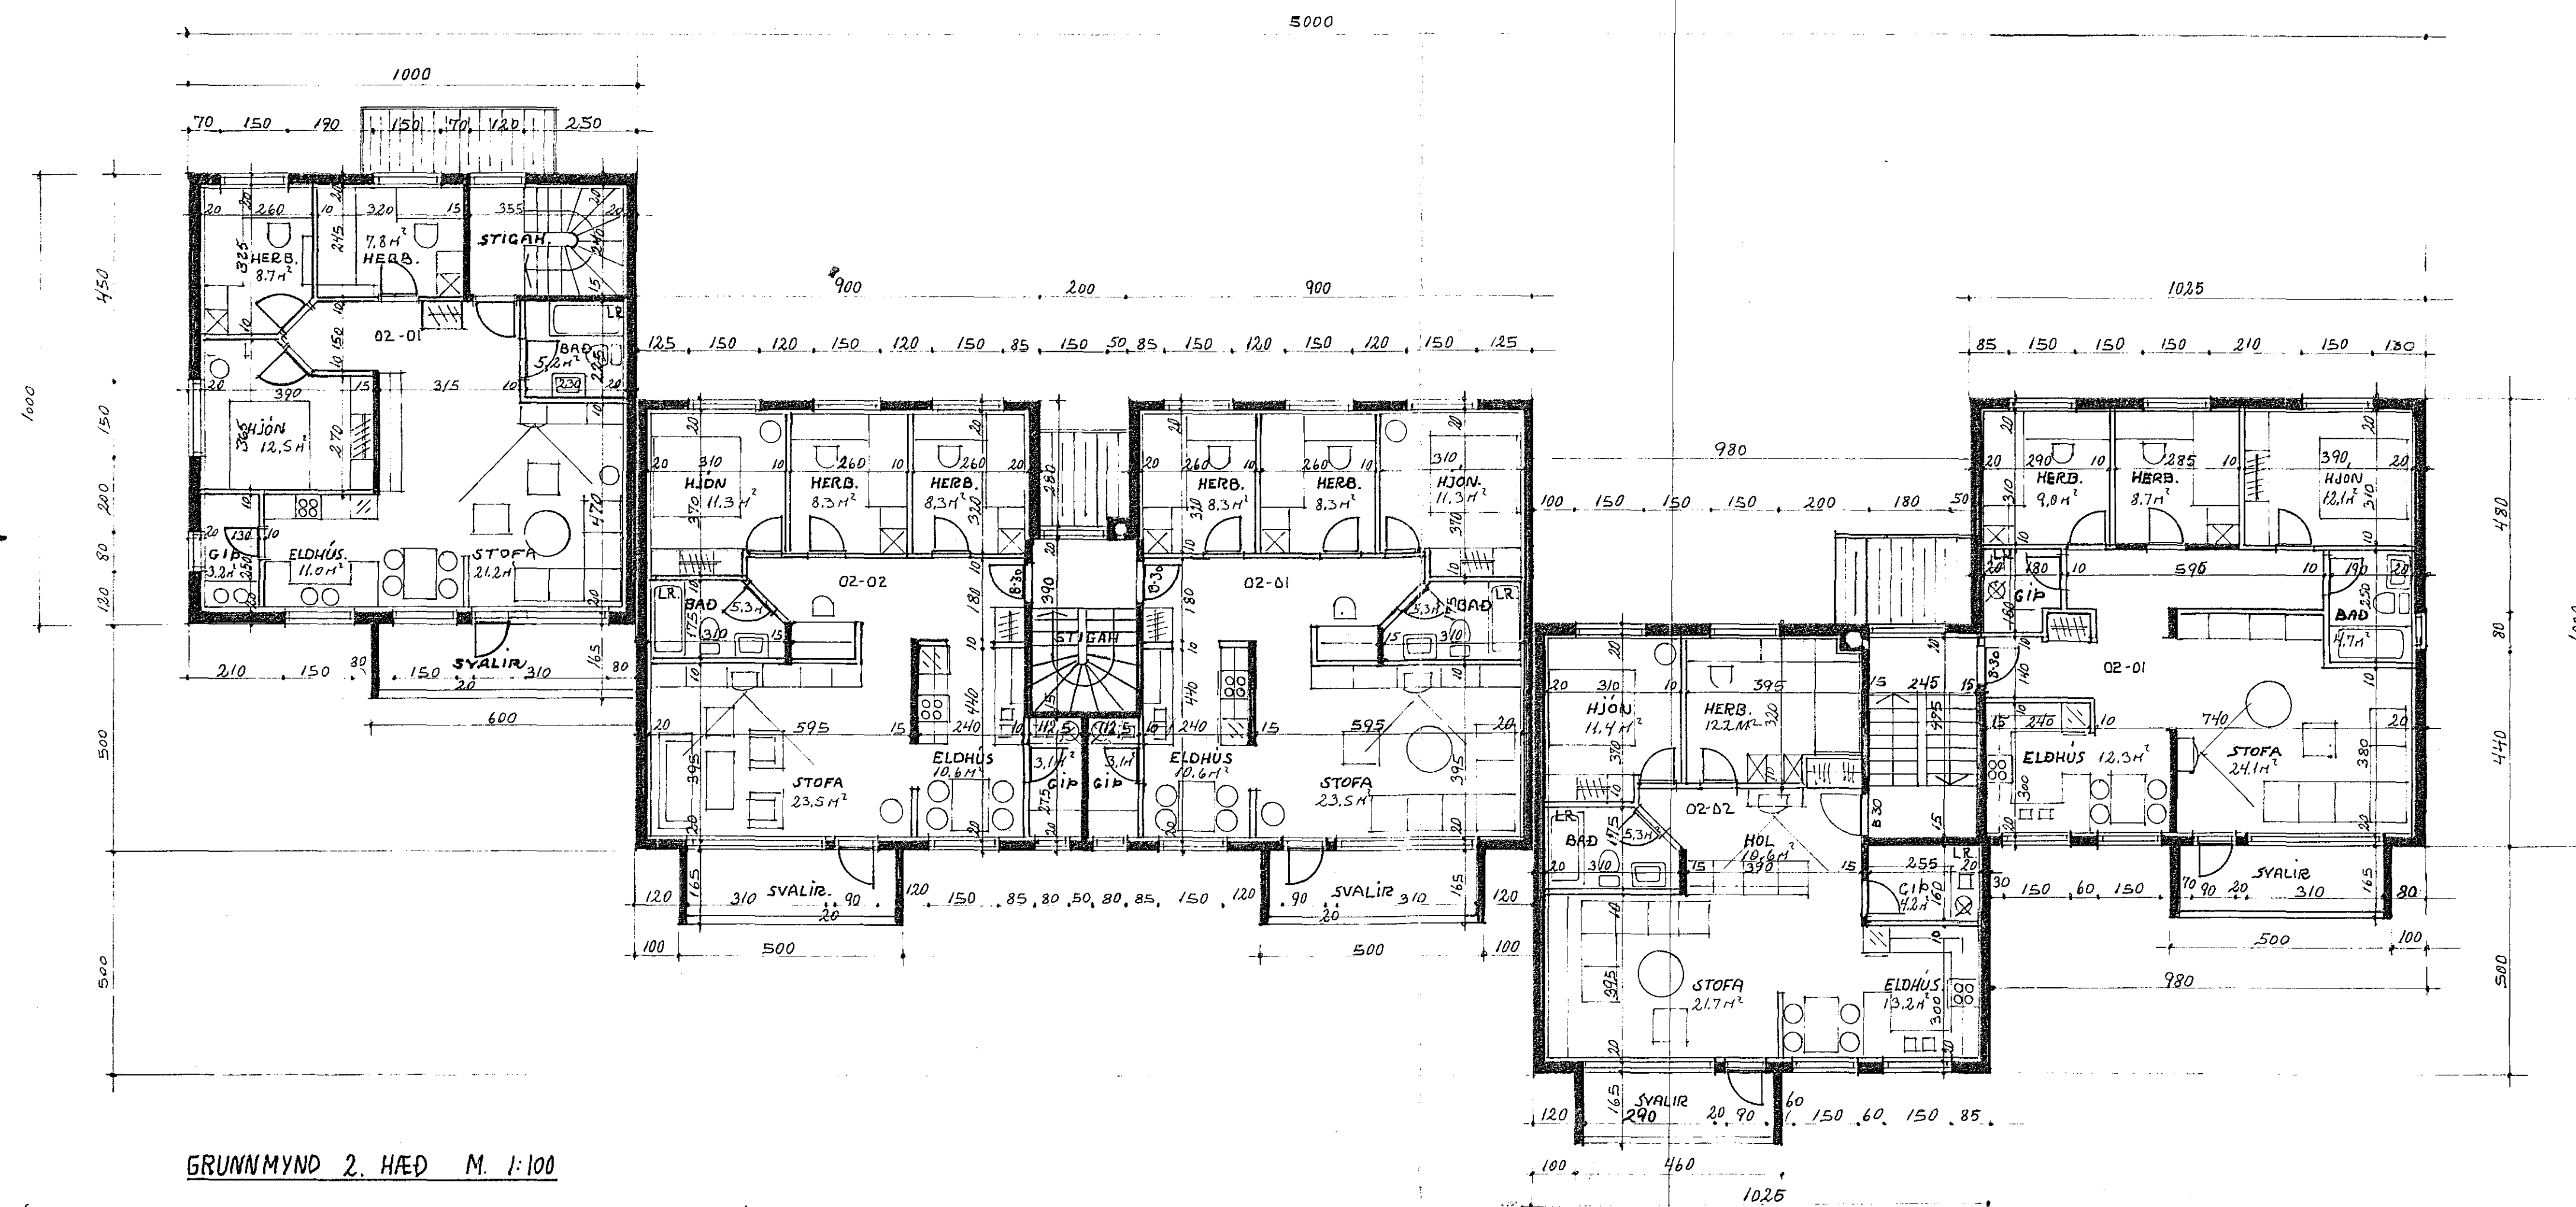

GRUNNMYND 2. HÆÐ M. 1:100

TEIKNAD Í DESEMBER 1989 SIGURÐUR ÞORVARÐARSON BYGGINGAFRÆÐINGUR Þ.FÍ. STRANDGÖTU 11 HAFNARFIRÐI Sími 651510.

*Sigurður Þorvarðarson*

BREYTT 1 JAN. 1990  
TEIKN NO 216