


GRUNNMYND 3. HÆÐ M. 1:100

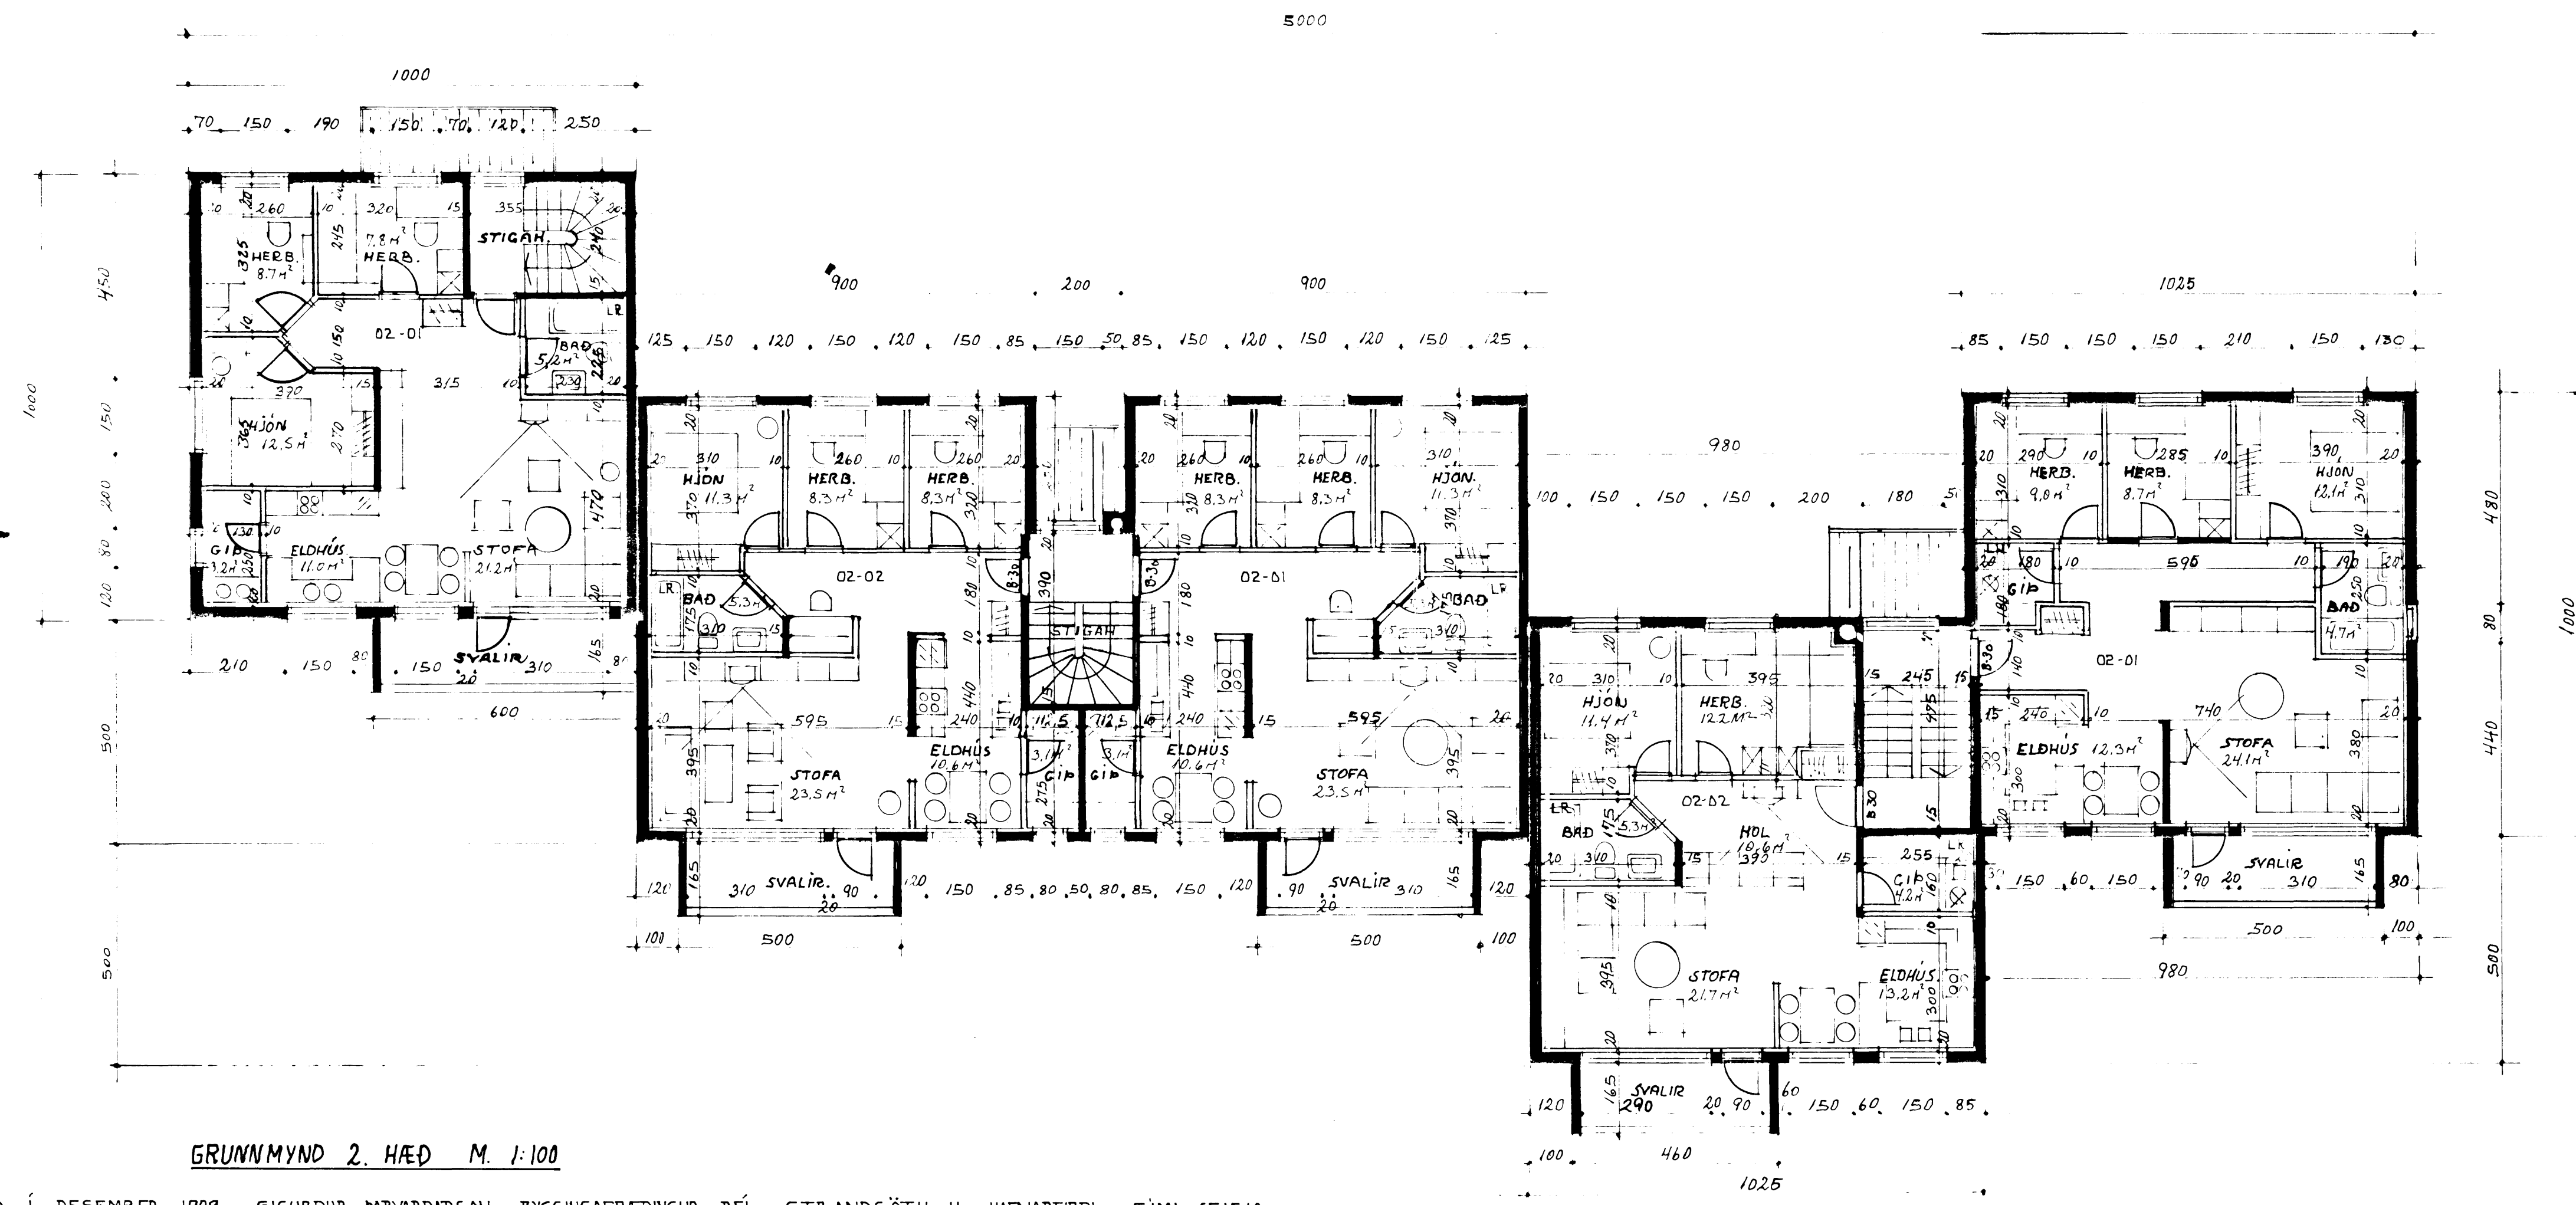

GRUNNMYND 2. HÆÐ M. 1:100

Úr Gildi