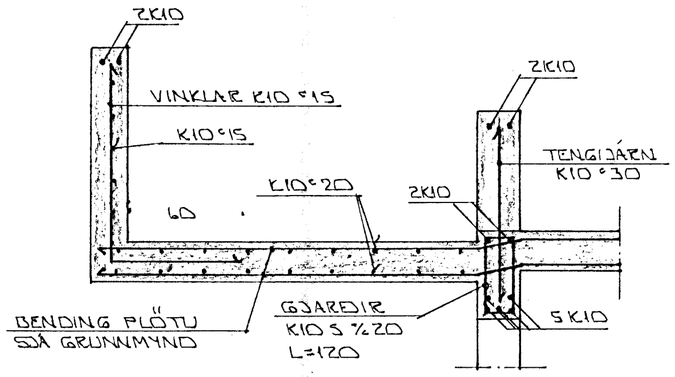

SNIÐ 6 - 6 ∿ 1:20

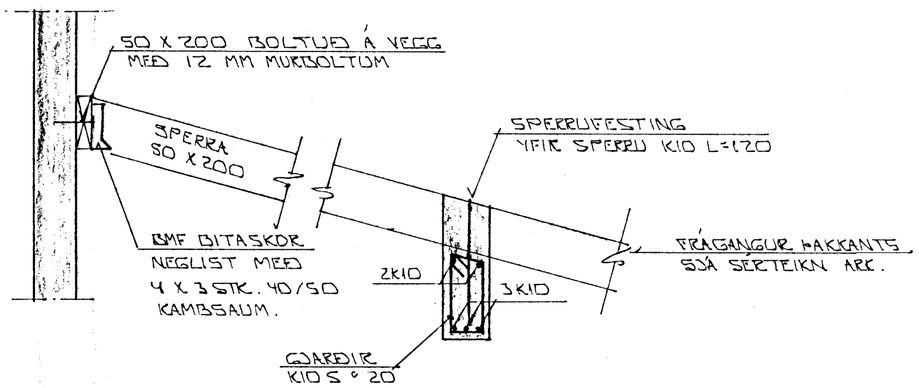

SNIÐ 7 - 7 ∿ 1:20

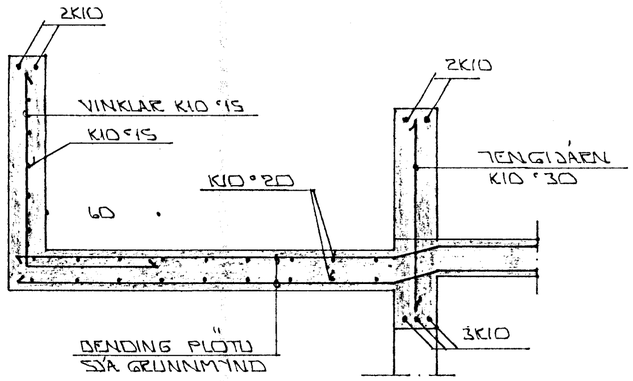

SNIÐ 5 - 5 ∿ 1:20

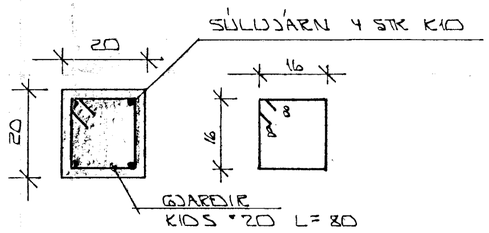

SÚLA S2 ∿ 1:10

SKÝRINGAR:

ALMENNAR SKÝRINGAR SJÁ BL. NR. 1-01

HAFNARFJARÐARKAUPSTAÐUR
19 JÚN 1990
BYGGINGAFULLTRÚINN

BR.NR.	DAGS.	EÐLI BREYTINGAR	SIGN.

ÁLFHOLT 2 A.B.C. HAFNARFIRÐI

SNIÐ OG SÉRMYNDIR

MÆLIKV. ∿1:20 ∿1:10

SIGURÐUR ÞORLEIFSSON TÆKNIFRÆÐINGUR F.T.F.I.

STRANDGÖTU 11 HAFNARFIRÐI SÍMI 54751

DAGS. MARS '90
HANNAÐ
TEIKNAÐ
VERK NR. 9007
BLAÐ NR. 1-09 ABC