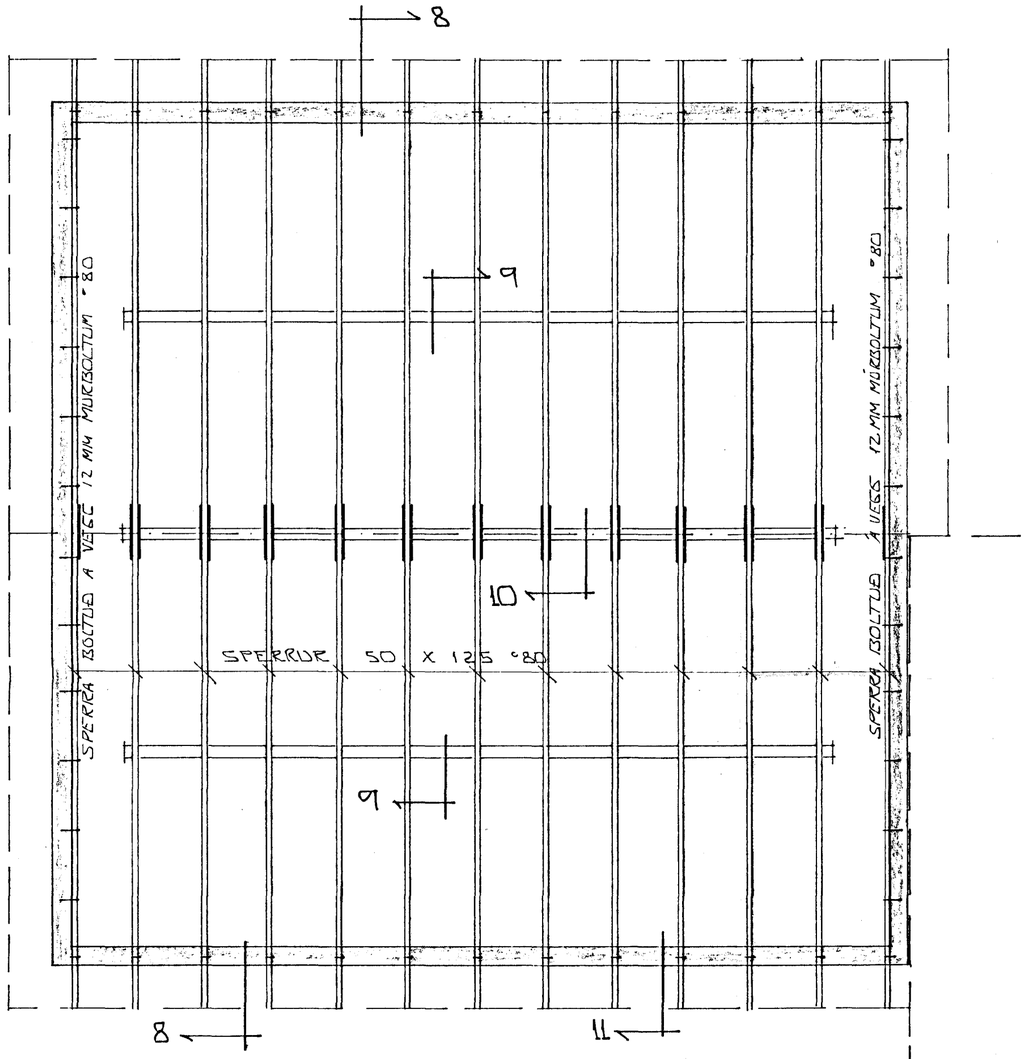

GRUNNMYND Á 1:50

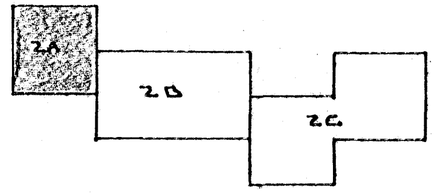

SKÝRINGAR:

ALMENNAR SKÝRINGAR SJÁ BL.NR. 1-01.

SÉRMYNDIR ÞAKS MERKT 8 – 11
SJÁ BL. MERKT 1-10 A,B,C.

Þór Sigurðsson

HAFNARFJARÐARBÆR
19 JUN 1990
BYGGINGAFULLTRÚINN

BR.NR.	DAGS.	EÐLI BREYTINGAR	SIGN.

'ÁLFHOLT 2A HAFNARFIRÐI

ÞAKVIRKI: GRUNNMYND

MÆLIKV. Á 1:50

DAGS. MARS '90
HANNAÐ
TEIKNAÐ
VERK NR. 9007A

SIGURÐUR ÞORLEIFSSON TÆKNIFRÆÐINGUR F.T.F.I.
STRANDGÖTU 11 HAFNARFIRÐI SÍMI 54751

BLAÐ NR. 1-06 A