


GRUNNMÝND 1:50


1 YTRI BRUN ÚTVEGGJA
KOMI EINFÖLD GRIND
K10 30 LÓÐRÉTT
K10 20 LÁRÉTT

SKYRINGAR:

ALMENNAR SKÝR. SJÁ BL.NR. 1-01
SNID OG SÉRMYNDIR MÉRKT
6-6, 7-7. SZ SJÁ BLÆÐ
MÉRKT 1-09 ABC.

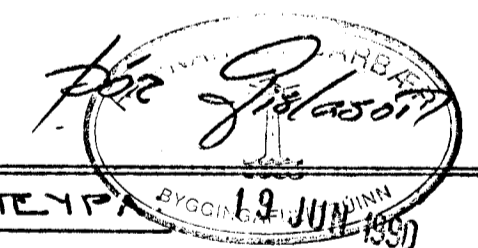

STEYPA	BYGGINGAR
S > 250	
VS ≤ 0.5	
LOFT ≥ 6%	
SEMENT ≥ 300 KG/M ³	

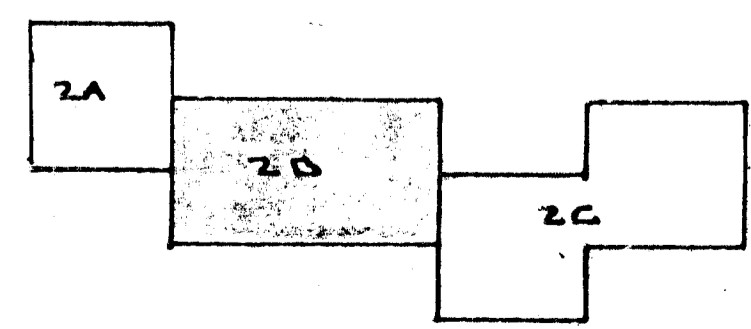

BR.NR.	DAGS	EDLI BREVTINGAR	SIGN.
'ALFHOLT 2B	HAFNARFIRÐI		DAGS. MARS '90
BENDING VEGGJA 'A	1. HÆÐ. BENDING PLOTU YFIR 1. HÆÐ		HANNAÐ
MELIKV. 1:50			TEIKNAD
SIGURÐUR ÞORLEIFSSON	TEKNIFRÆÐINGUR F.T.F.I.		VERK NR. 9007B
STRANDGÓTU 11	HAFNARFIRÐI	SÍMI 54751	BLADNR. 1-05B