

SKÝRINGAR:


ALMENNAR SKÝRINGAR SJÁ BL. NR 1-01
 SNJED MERKT S-S Í SVALIC
 SJÁ BLAD MERKT 1-09 ABC.

STEYPA:

S > 250
 VS ≤ 0.5
 LOFT ≥ 6%
 SEMENT ≥ 300 KG/M³



GRUNNMYND 1:50

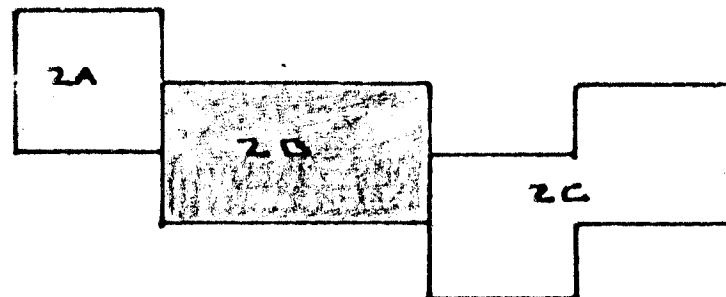

DR. NR.	DAGS	EBLI BREVTINGAR	SIGN.
'ALFHOLT 2 B HAFNARFIREÐI BENDING VEGGA Í KJALLARA OG PLÖTU YFIR KJALLARA. MÆLIKV. 1:50			DAGS. MARS '90 HANNAÐ TEIKNARÐ. <i>[Signature]</i> VERK NR. 9007 B
SIGURÐUR ÞORLEIFSSON TEKNIFRÆÐINGUR F.T.F.I. STRANDGÖTU 11 HAFNARFIREÐI SÍMI 54751			BLAD NR. 1-04 B