
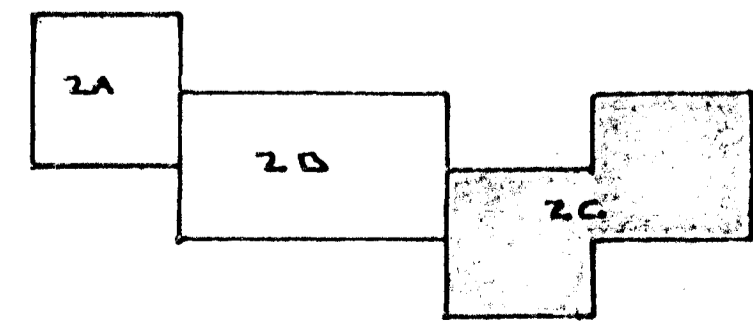


1 TTRÍ ISRUM UTVEGGI A
KOMI EINFOLD GIKIND
KID° 30 LÖÐRÉTT
KID° 20 LÁRÉTT

STYPA:
S > 250
VS ≤ 0.5
LOFT ≥ 6%
SEMENT ≥ 300 KG/M ³

SKÝRINGAR:

ALMENNAR SKÝRINGAR SJÁ BL. NR. 1-01.
SNID OG SÉRMYNDIR MÉRKT 6-6 Í SVALK
OG SÚLA S2 SJÁ BLAÐ NR. 1-09 ABC

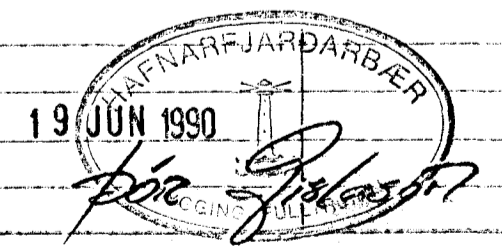

BR NR	DAGS	EÐLI BREVTINGAR	SIÐN
			DAGS MARS '90
ALHOLT 2C HAFNARFJÆÐI			FAMNAB
BENDING VEGGJA 2. HÆÐ.			TEKNAF
BENDING PLÖTU YFIR 2. HÆÐ.			VERK NR
MELKV. 11:50			9007C
SIGURÐUR ÞORLEIFSSON TEKNIFRÉÐINGUR F.T.F.F.I.			BLAÐ NR
STRANDGÖTU 11 HAFNARFJÆÐI SÍMI 54751			1-06 C