


SÚLA S3 1:10

SKÝRINGAR:


ALMENNAR SKÝRINGAR SJÁ BL. NR. 1-01  
 ENIÐ Í SVALIK SJÁ BL. NR. 1-09 ABC.

<b>STEYPA:</b>
S > 250
VS ≤ 0.5
LOFT ≥ 6%
SEMENT ≥ 300 KG/M <sup>3</sup>

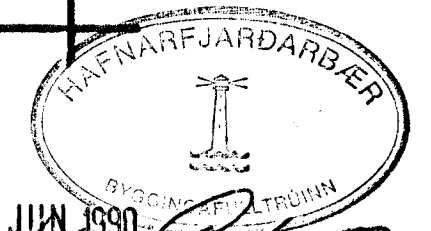

19 JUN 1990  
 ÞÓR JÓNSSON

GRUNNMÝND 1:50

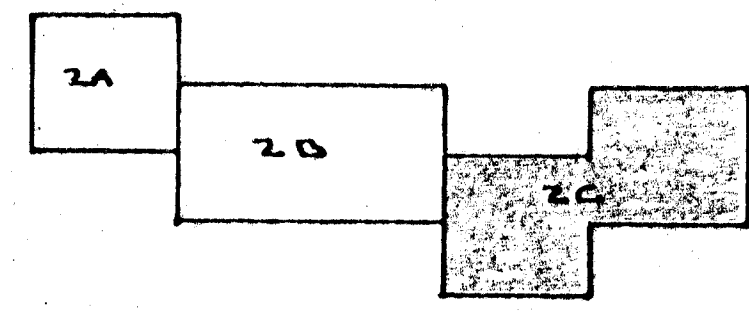

BR. NR.	DAGS	EÐLI BREVTINGAR	SIGN.
'ALFHOLT 2C HAFNARFIRÐI BENDING VEGGA Í KJALLARA BENDING PLÖTU YFIR KJALLARA. MALKV. 1:50 <b>SIGURÐUR ÞORLEIFSSON</b> TEKNIFRÆÐINGUR F.T.F.I. STRANDGÖTU 11 HAFNARFIRÐI SÍMI 54751			DAGS MARS 190 HANNAÐ TEIKNADY. 36. VERK NR. 9007 C BLADNR. 1-046