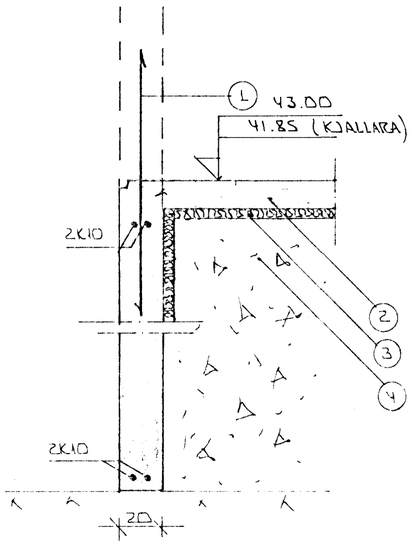

SNIÐ 1 - 1 1:20

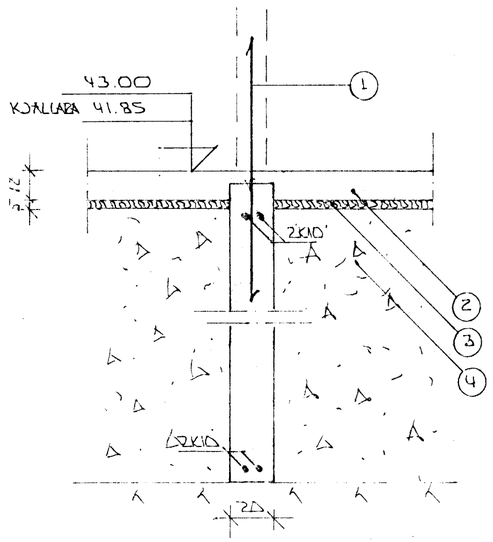

SNIÐ 2 - 2 1:20

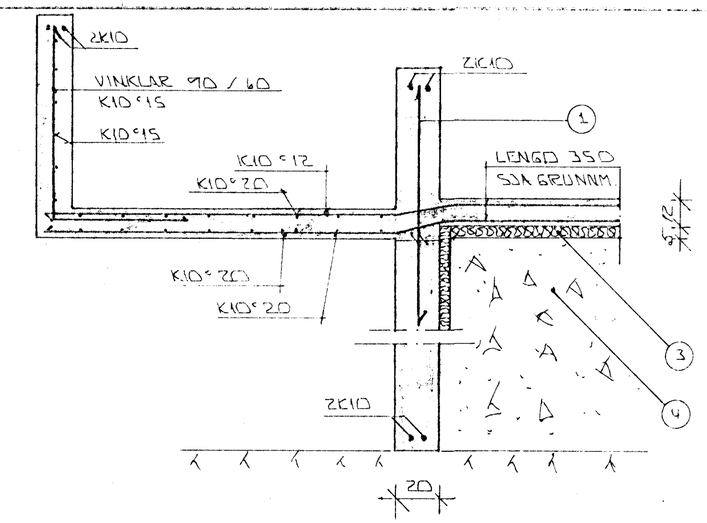

SNIÐ 3 - 3 1:20

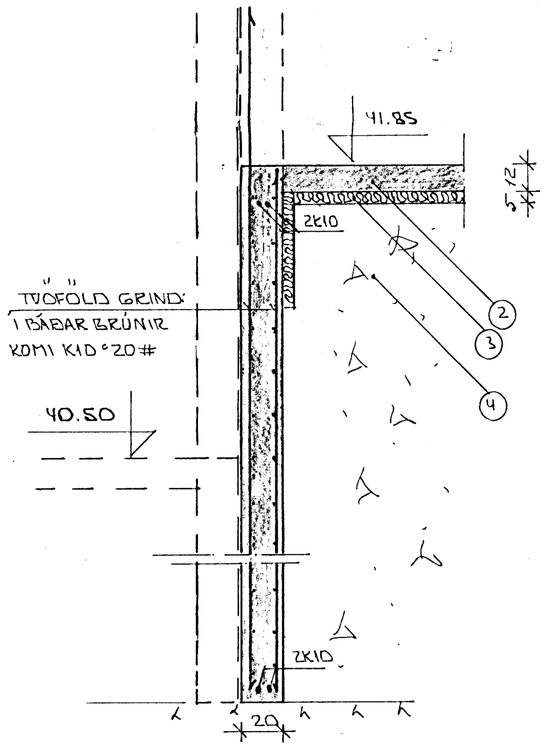

SNIÐ 4 1:20

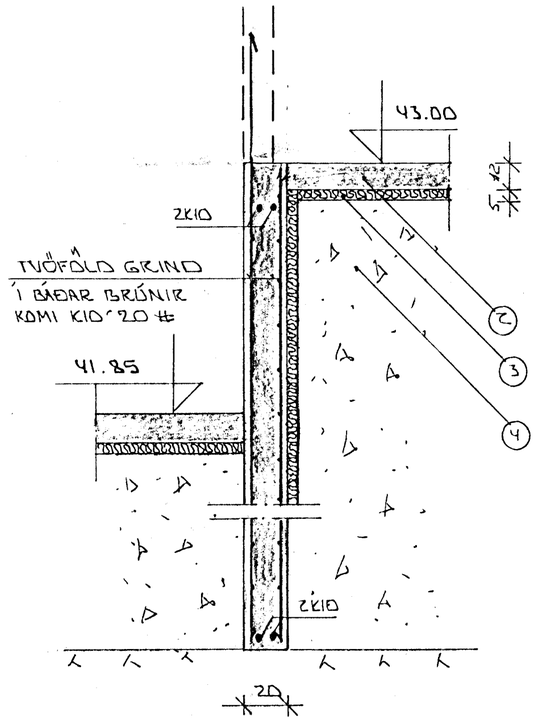

SNIÐ 5 1:20

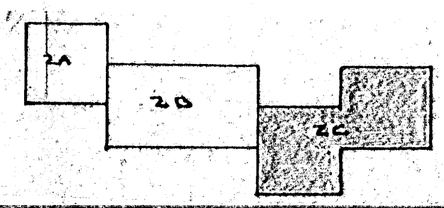

SKÝRINGAR:

ALMENNAR SKÝRINGAR SJÁ BL. NR. 1-01.

1. TENGIJÁRN K10 °30 L=120 OG STANDI AMK. 50 CM YFIR PLÖTU.
2. 12 CM ÖSÁRNBENT PLATA.
3. 80 MM PVC EINANGRUN HARÐPRESSUÐ P.E. 25 - 30 KG / M3. EINANGRUNIN NÁI AMK. 50CM. NIÐUR FYRIR PLÖTU Á ÚTVEGGJUM.
4. GRÚSAR- EÐA HRAUNFYLLING, FROSTFRÍ, OG ÞJAPPIST Í LÖGUM MEÐ TITRAÐÖPPU LAGSKIPT RÁÐIST AF STÆRÐ ÞJÖPPUNNAR.

2K10 EFST OG NEÐST Í SÖKKULVEGGJUM. JÁRNIN SÉU SAMFELLD OG HEIL UM HORN. VIÐ SAMSKEYTI SKULU ÁVU SKEYTT AMK. SEM SVARAR SKEYTILENGD. ATHYGLI ER VAKIN Á ÁKVÆÐUM RAFVEITU UM SAMTENGINGU NEÐRI SÖKKULLÁGNA. SJÁ TEIKNINGU RAFLAGNAHÖNNUÐA.

STEYPA: S > 250 VS ≤ 0,5
LOFT ≥ 6 %
SEMENT ≥ 300 KG / M3

BR.NR.	DAGS	EÐLI BREYTINGAR	SIGN.

ÁLFHOLT 2C HAFNARFIRÐI

SNIÐ Í UNDIRSTÖÐUR.

MÆLIKV. 1:20

DAGS. MARS '90
HANNAÐ
TEIKNAÐ
VERK NR. 9007C

SIGURÐUR ÞORLEIFSSON TÆKNIFRÆÐINGUR F.T.F.Í.
STRANDGÖTU 11 HAFNARFIRÐI SÍMI 54751

BLAÐ NR. 1-02C