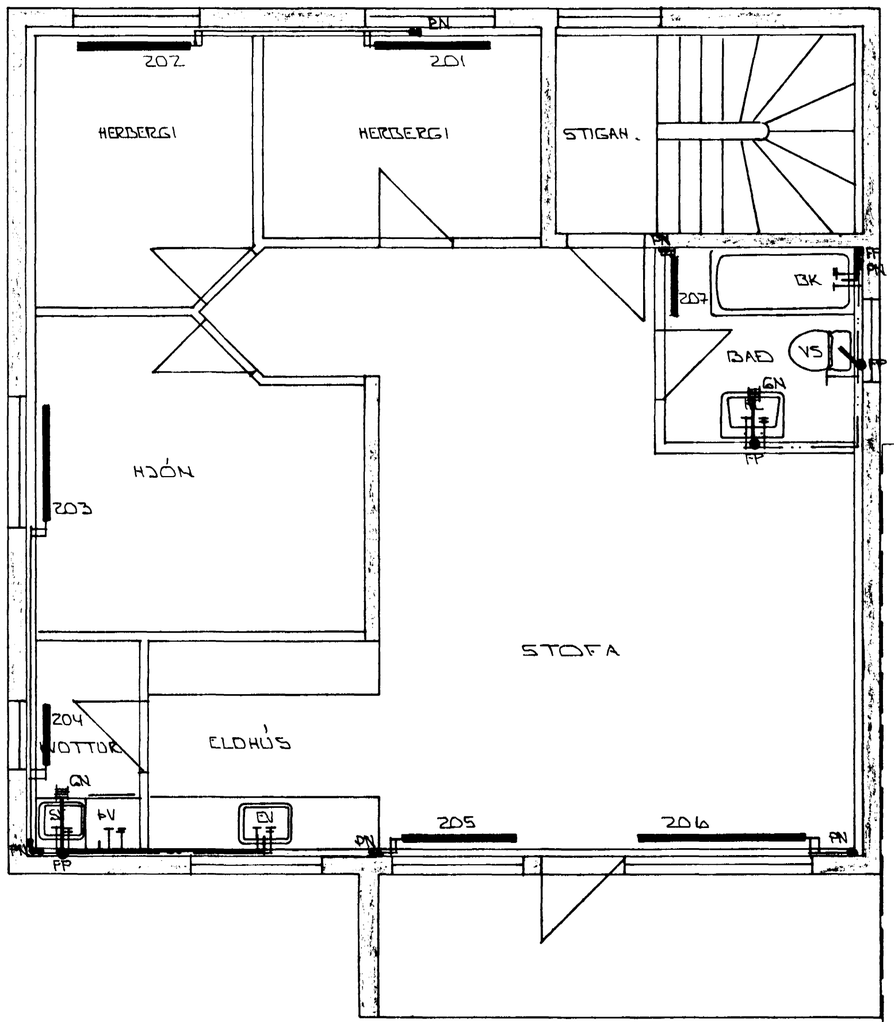

GRUNNMYND 2. HÆÐ 1:50

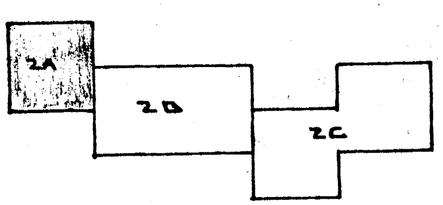

SKÝRINGAR:

ALMENNAR SKÝRINGAR SJÁ BL.NR. 2-01

HAFNARFJARÐARBÆR
19 JUN 1990
BYGGINGAFULLTRÚINN

BR.NR.	DAGS.	EÐLI BREYTINGAR	SIGN.

'ALFHOLT 2A HAFNARFIRÐI

HITA- VATNS OG FRÁRENNSLISLAGNIR.

MÆLIKV. 1:50

DAGS.	
HANNAÐ	
TEIKNAÐ	
VERK NR.	9007A
BLAÐ NR.	2-05A

SIGURÐUR ÞORLEIFSSON TÆKNIFRÆÐINGUR F.T.F.Í.
STRANDGÖTU 11 HAFNARFIRÐI SÍMI 54751