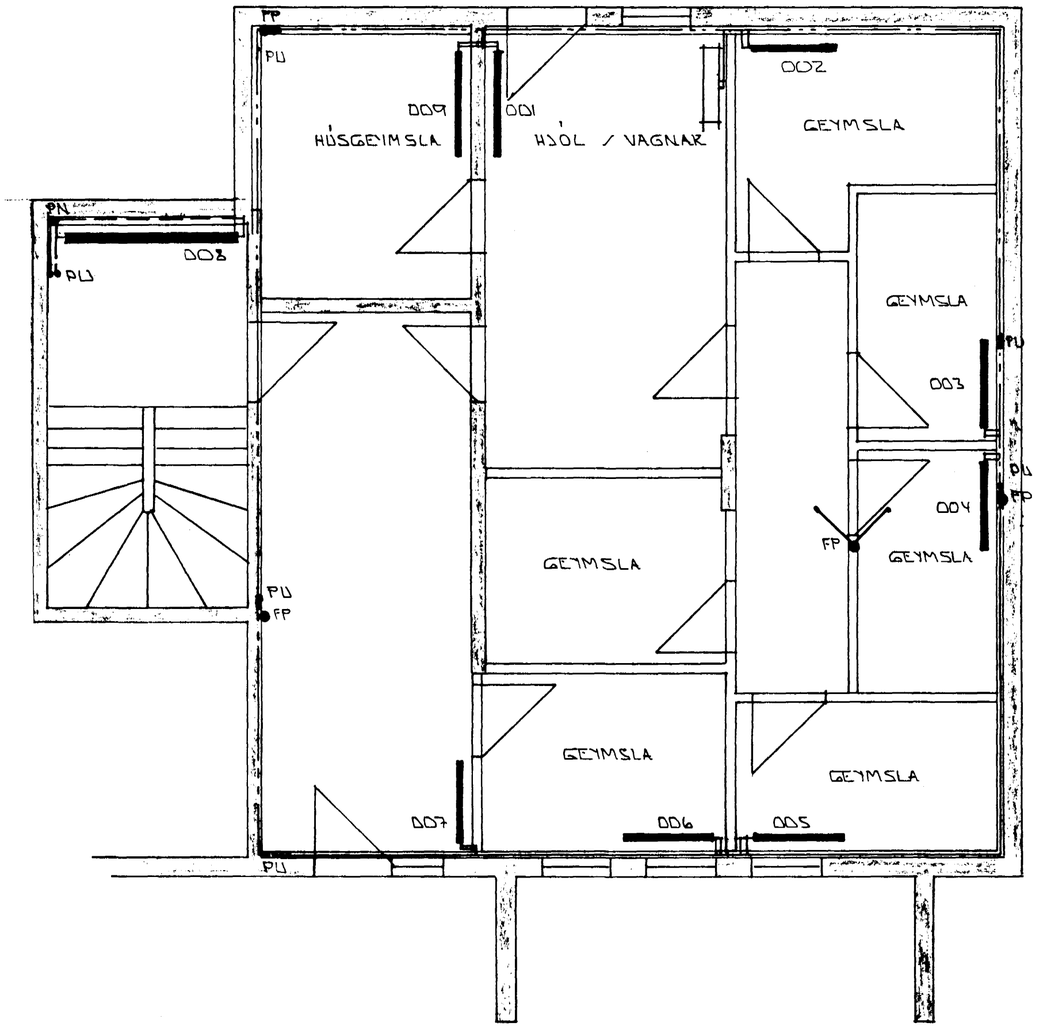

GRUNNMYND 1:50

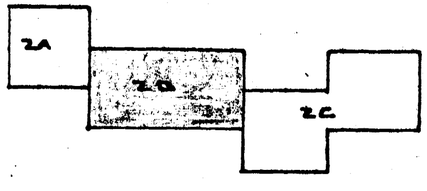

HAFNARFJARÐARKAUPSTAÐUR
19 JUN 1990
BYGGINGAFULLTRÚINN

BR.NR.	DAGS	EÐLI BREYTINGAR	SIGN.

ÁLFHOLT 2B, HAFNARFIRÐI
HITA- VATNS OG FRÁRENNSLISLAGNIR.
GRUNNMYND KJALLARA.

MÆLIKV. 1:50

DAGS. MARS '90
HANNAÐ
TEIKNAÐ
VERK NR. 9007B

SIGURÐUR ÞORLEIFSSON TÆKNIFRÆÐINGUR F.T.F.I.
STRANDGÖTU 11 HAFNARFIRÐI SÍMI 54751

BLAÐ NR. 2-04B