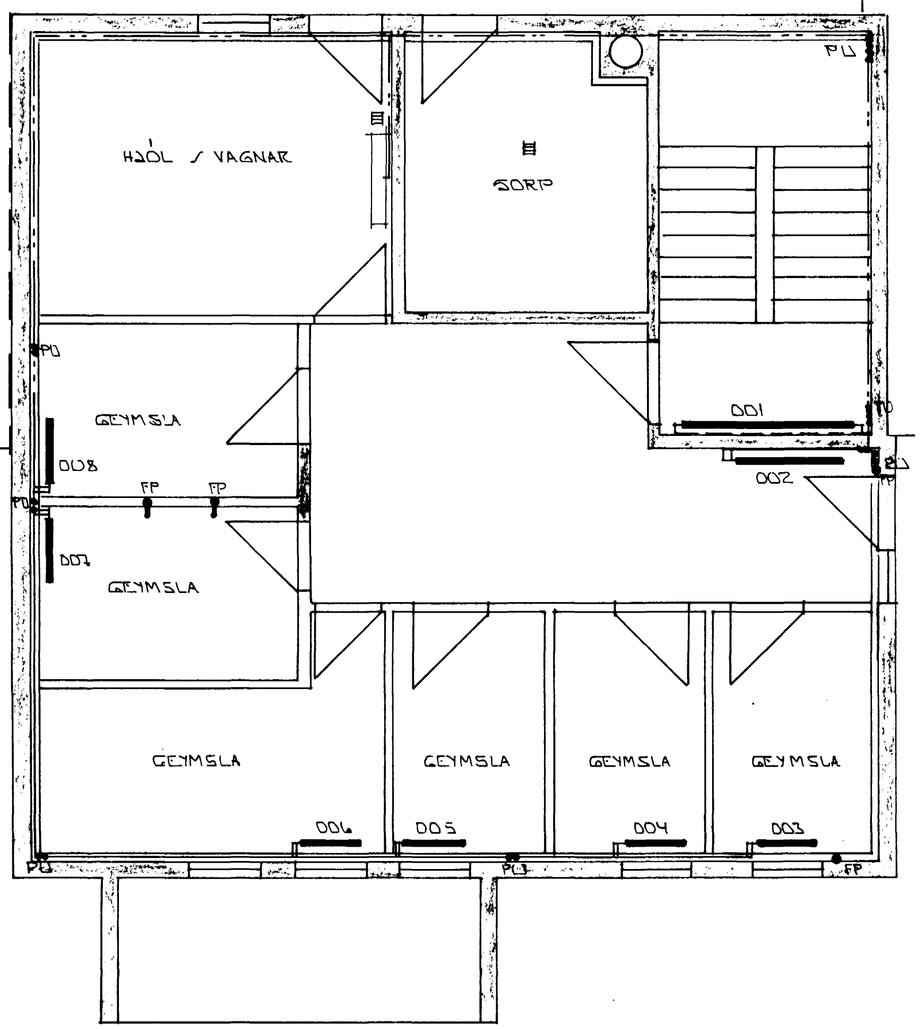

GRUNNMYND 1:50
KJALLARI

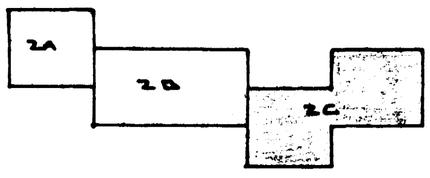

HAFNARFJARÐARBÆR
19 JÚN 1990

BR.NR.	DAGS	EÐLI BREYTINGAR	SIGN.

'ALFHOLT 2C HAFNARFIRÐI

HITA- VATNS OG FRÁRENNSLISLAGNIR.
GRUNNMYND KJALLARA.

MÆLIKV. 1:50

DAGS. MARS '90
HANNAÐ
TEIKNAÐ
VERK NR. 9007 C

SIGURÐUR ÞORLEIFSSON TÆKNIFRÆÐINGUR F.T.F.I.
STRANDGÖTU 11 HAFNARFIRÐI SÍMI 54751

BLAÐ NR. 2-04 C