


OFNATAFLA ALFHOLT 30 HAFNARFIRÐ


ofn nr.	Staðsetn.	Hitabörf WÖTT	m lengd MM	m hæð MM	tenging						
001	HJÓN	1520	900	600	AB	201	ANDD	600	700	600	AB
002	GEYMSLA	740	700	600	AB	202	ELDHÚS	2000	2500	400	AD
003	BAD	740	1000	600	AB	203A	STOFA	2700	2000	600	CD
004	HERBERGI	1310	972	600	AB	203B	STOFA	2700	2000	600	AB
005	STIGI	1400	978	600	AB	204	BAD	700	700	600	AB
006	SJÓNVARP	970	900	600	AB	205	GEYMSLA	1300	900	600	CD
007	BAD	700	900	600	CD	206	STIGAG	1400	900	600	CD
008	HJÓN	1530	900	600	CD	207	HERBERGI	970	2000	600	BC
009	GEYMSLA	700	900	600	AB	208	BAD	700	700	600	CD
010	HERBERGI	970	900	600	CD	209	GEYMSLA	600	700	600	CD
011	HERBERGI	1300	900	600	AB	210	HJÓN	1500	2000	600	BC
012	SJÓNVARP	1500	2000	600	BC	211	STOFA	2700	2500	400	BC
013	STIGAGANGUR	1400	1400	400	AD	212	STOFA	600	900	600	AB
014	ÞVOTTUR	700	900	600	CD	213	ELDHÚS	1500	2000	400	AD
101	ANDD	600	700	600	AB	214	STIGAG	1400	900	400	AD
102	ELDHÚS	2000	1944	400	CD	215	ANDD	700	1000	400	CD
103	STOFA	2700	1458	600	AB	301	HERBERGI	1200	900	600	CD
104	BAD	740	700	600	AB	302	BAD	700	700	600	CD
105	HERBERGI	1310	972	600	AB	303	SJÓNVARP	1000	1000	600	CD
106	STIGI	740	972	600	AB	304	HERBERGI	1200	900	600	CD
107	HERBERGI	970	2000	600	AB	305	HERBERGI	1200	900	600	AB
108	BAD	700	700	600	CD	306	BAD	800	700	600	AB
109	HJÓN	1800	2000	600	BC	307	HERBERGI	1600	900	600	CD
110	STOFA	2700	2000	600	BC	308	SKRIFST	1200	2000	600	AD
111	STOFA	600	900	600	AB	309	HERBERGI	1200	1000	600	AB
112	ELDHÚS	1500	2000	400	AD	310	SJÓNVARP	1000	1500	400	AD
113	ANDD	700	800	600	AB	311	GEYMSLA	700	700	600	AB

Áður en gengið er frá ofnþömtun skulu arkitekt og tæknifræðingur yfirfara ofnahlit,
ofnahlitboðið og athuga ofnastærðir og a/kastagegu ofna.
Hæð ofna undir gluggum skal vera 20 cm minni en bilð frá gólf og upp undir sólbækk.

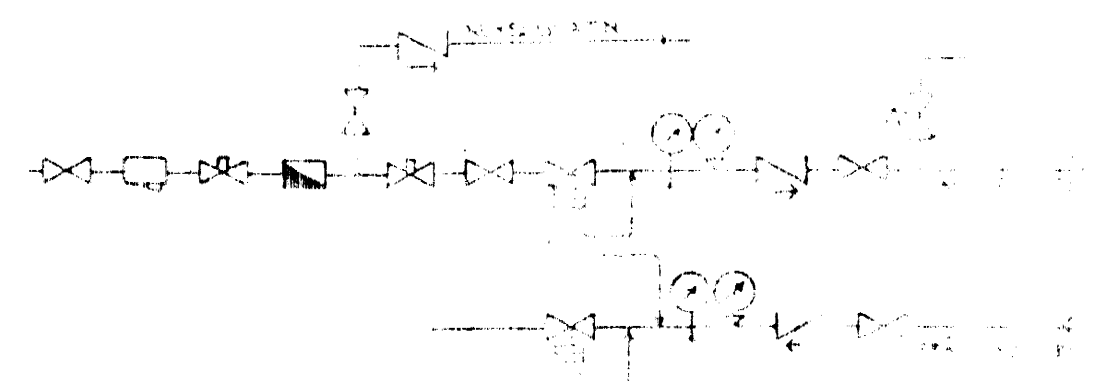


TENGIMYNDI MEÐLAGR HITAVEITA

SKÝRINGAR:
ÖLL TÆNNI OG FENGINGAR ELLI SKULU TILSEKJÖM
STAFULLI, VESTUR.
GERT ER MÓÐI TÆNNI OG FENGINGAR MÖG SE SKULU
BYGGINGARBAKKI.
HITALAGNI SKULU VERA SWAPTAU JORNPUFFI ELLI SKULU TIL
TENGINGAR ÖM VERA FENGINGAR MÖG SE SKULU
HELUUM OG NOTAST MÖG SE SKULU VERA.
HÆNSIAGONI SKULU VERA SWAPTAU OG AN SWAPTAU ELLI
SE SKULU TÆNNI ELLI SKULU SWAPTAU ELLI SKULU
KASTAR RUPPI OG TÆNNI SKULU VERA SWAPTAU
FRASTI ELLI SWAPTAU.
Á ALLA OFNA ELLI ÖFTER ÖSKI VERA TIL
SWAPTAU ELLI SKULU.
OFNASTÆRÐIR SKULU MÖG SE SKULU VERA
ALLAR TENGINGAR MÖG SE SKULU VERA
RUPPI OG SWAPTAU.

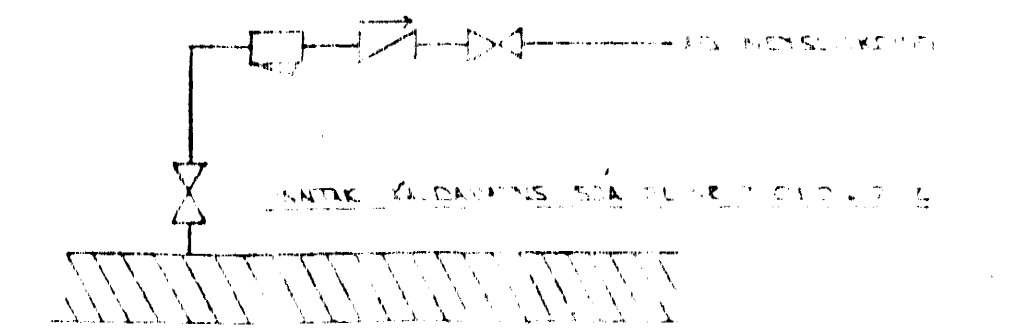

TENGIMYNDI HITAVEITA

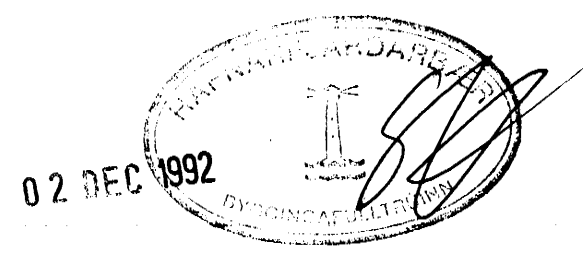

01	27.11.92	OFNATAFLA SR.	
SR Nº	DA 95	EFF. DTI 2000	
ÁLFHOLT 30 HAFNARFIRÐI OFNATAFLA - TENGIMYNDIR			
MÆL KV			11.2
SÍSÚRFRUPUR ÞORLEIFSSON			
BYGGINGARFRÆÐINGUR			
211			