


EINFÖLD GRIND Í YTRISRÚM
LÆRITT K10° 20
LÖÐRETT K10° 30

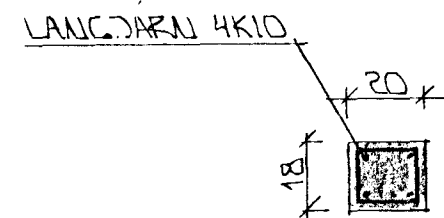

SÚLA S2 * 1.20


EINFÖLD GRIND Í
YTRISRÚM LITVELGJA
LÆRITT K10° 20
LÖÐRETT K10° 30

EINFÖLD GRIND Í YTRISRÚM
LITVELGJA
LÆRITT K10° 20
LÖÐRETT K10° 30

STEYPA:
S > 250
VS ≤ 0.5
LOFT ≥ 6%
SEMENT ≥ 300 KG/M³

SKÝRINGAR

ALMENNAR SKÝRINGAR SJA BL NR. 1-01
SÍÐ MERT 4, 5 OG SÚLA S1 SJA BLAK 1-04

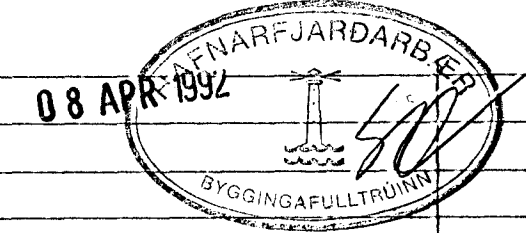

GRUNNMUND * 1:50

BR.NR.	DAGS	EDLI BREYTINGAR	SIGN.
			DAGS.
			HANJAR
			TEIKNAR
			VERK NR.
			9167
			BLAD NR.
			1-05

ÁLFHOLT 30 HAFNARFIRÐI

BENDING VEGGJA 1. HÆÐAR
BENDING PLOTU YFIR 1. HÆÐ

MELIKV. A 1:50 * 1:20

SIGURÐUR ÞORLEIFSSON TEKNIFREÐINGUR F.T.F.I.

STRANDGÖTU 11 HAFNARFIRÐI SÍMI 54751/54255